

ΕΦΗΜΕΡΙΣ ΤΗΣ ΚΥΒΕΡΝΗΣΕΩΣ
ΤΗΣ ΕΛΛΗΝΙΚΗΣ ΔΗΜΟΚΡΑΤΙΑΣ

ΤΕΥΧΟΣ ΤΕΤΑΡΤΟ Αρ. Φύλλου 999

24 Αυγούστου 1993

ΠΟΛΕΟΔΟΜΙΑ

ΔΙΑΤΑΓΜΑΤΑ

Έγκριση πολεοδομικής μελέτης τμήματος της πολεοδομικής ενότητας του Δήμου Αγίου Νικολάου Ν. Λασηθίου.

**Ο ΠΡΟΕΔΡΟΣ
ΤΗΣ ΕΛΛΗΝΙΚΗΣ ΔΗΜΟΚΡΑΤΙΑΣ**

Έχοντας υπόψη:

1. Τις διατάξεις των άρθρων 6 (παρ. 1, 4, 5 και 6) και 7 (παρ. 1, 2 και 4) του Ν. 1337/1983 «Επέκταση των πολεοδομικών σχεδίων, οικιστική ανάπτυξη και σχετικές ρυθμίσεις» (Α' 33), όπως το άρθρο 6 τροποποιήθηκε με τηνπαρ. 2 του άρθρου 8 του Ν. 1512/1985 «Τροποποίηση και συμπλήρωση πολεοδομικών διατάξεων, ρύθμιση συναφών θεμάτων και θεμάτων του Ταμείου Νομικών» (Α' 4).

2. Τις διατάξεις του άρθρου 3 του Ν. Δ/τος της 17.7.23 «περί σχεδίων πόλεων κ.λπ.» (Α' 228) όπως μεταγενέστερα τροποποιήθηκαν και συμπληρώθηκαν.

3. Τις διατάξεις των άρθρων 6 (παρ. 1) 7, 8 και 9 του Ν. 1577/1985 «Γενικός Οικοδομικός Κανονισμός» (Α' 210) όπως τροποποιήθηκαν με το άρθρο 13 (παρ. 1, 2 και 3) του Ν. 1647/1986 «Οργανισμός Κτηματολογίου και Χαρτογραφήσεων Ελλάδας» (ΟΚΧΕ) και άλλες σχετικές διατάξεις» (Α' 141) και το άρθρο 1 (παρ. 3, 4) του Ν. 1772/1988 «Τροποποίηση διατάξεων του Ν. 1577/1985 «ΓΟΚ» και άλλες σχετικές διατάξεις» (Α' 91).

4. Τις διατάξεις της παρ. 1 εδ. ιδ του άρθρου 23 του Ν. 1558/1985 «Κυβέρνηση και Κυβερνητικά Όργανα» (Α' 137).

5. Την Υ 1958/1992 απόφαση του Πρωθυπουργού και του Υπουργού Περιβάλλοντος Χωροταξίας και Δημοσίων Έργων «Ανάθεση αρμοδιοτήτων στους Υφυπουργούς Περιβάλλοντος, Χωροταξίας και Δημοσίων Έργων Χρήστο Κατσιγιάννη και Γεώργιο Βουλγαράκη» (Β' 744).

6. Την 50749/2081/15.7.1986 απόφαση του Αναπληρωτή Υπουργού Περιβάλλοντος Χωροταξίας και Δημοσίων Έργων «Έγκριση Γενικού Πολεοδομικού Σχεδιασμού (Γ.Π.Σ.) του οικισμού Αγίου Νικολάου του Δήμου Αγίου Νικολάου (Ν. Λασηθίου)» (Δ' 846) όπως τροποποιήθηκε με την 170/13/8.1.1993 απόφαση του Υφυπουργού Περιβάλλοντος, Χωροταξίας και Δημοσίων Έργων «τροποποίηση Γενικού Πολεοδομικού Σχεδίου (Γ.Π.Σ.) του οικισμού Αγίου Νικολάου του Δήμου Αγίου Νικολάου (Ν. Λασηθίου)» (Δ' 94).

7. Τις 288/1991, 229/91, 297/1992 και 70/1993 γνωμοδοτήσεις του Δημοτικού Συμβουλίου Αγίου Νικολάου (Ν. Λασηθίου).

8. Τις 145/πρακτ. 26/1.11.1991 και 21/ πρακτ. 6/ 16.4.1992 γνωμοδοτήσεις του Συμβουλίου Χωροταξίας, Οικισμού και Περιβάλλοντος Νομού Λασηθίου.

9. Τις διατάξεις του άρθρου 29Α του Ν. 1558/1985 όπως αυτό προστέθηκε με το άρθρο 27 τού Ν. 2081/1992 (Α' 54) και το γεγονός ότι από τις κανονιστικές διατάξεις αυτού του Δ/τος δεν προκαλείται δαπάνη σε βάρος του κρατικού προϋπολογισμού και του προϋπολογισμού του οικείου Ο.Τ.Α.

10. Την 352/1993 γνωμοδότηση του Συμβουλίου της Επικρατείας με πρόταση του Υφυπουργού Περιβάλλοντος, Χωροταξίας και Δημοσίων Έργων, αποφασίζουμε:

Άρθρο 1

Εγκρίνεται το πολεοδομικό σχέδιο τμήματος της πολεοδομικής ενότητας του Δήμου Αγίου Νικολάου (Ν. Λασηθίου) με τον καθορισμό οικοδομήσιμων χώρων, οδών, πεζόδρομων, κοινοχρήστων χώρων, χώρων στάθμευσης αυτοκινήτων, χώρου βρεφονηπιακού σταθμού, τμήμα χώρου δημοτικού σχολείου, όπως οι ρυθμίσεις αυτές φαίνοντα στα σχετικά δέκα εννέα (19) χρωματισμένα πρωτότυπα διαγράμματα σε κλίμακα 1:500 που θεωρήθηκαν από τον Προϊστάμενο της Διεύθυνσης Τοπογραφικών Εφαρμογών με την 62945/1993 πράξη του και που αντίτυπά τους σε φωτοσμίκρυνση δημοσιεύονται με το παρόν διάταγμα.

Άρθρο 2

Εγκρίνεται, όπως διατυπώνεται στα επόμενα άρθρα, ο πολεοδομικός κανονισμός της περιοχής της οποίας το πολεοδομικό σχέδιο εγκρίνεται με το άρθρο 1 του παρόντος.

Άρθρο 3

Στο πρόσωπο των οικοπέδων, οικοδομημένων ή μη, που βρίσκονται στη περιοχή της οποίας εγκρίνεται το πολεοδομικό σχέδιο επιβάλλεται προκήπιο πλάτους τριών (3) και τεσσάρων (4), έξι (6), επτά (7) και δέκα (10) μέτρων όπως φαίνεται στα διαγράμματα του άρθρου 1.

Άρθρο 4

Στους οικοδομήσιμους χώρους της παραπάνω περιοχής επιτρέπεται η χρήση γενικής κατοικίας όπως προσδιορίζεται από το άρθρο 3 του από 23.2.1987 πδ/τος (Δ' 166).

Άρθρο 5

Τα ελάχιστα όρια εμβαδού και προσώπου καθώς και οι λοιποί όροι και περιορισμοί δόμησης των οικοπέδων ορίζονται κατά τομείς I, II, III και IV ως εξής:

Α. Τομέας I.

1. Ελάχιστο πρόσωπο: δώδεκα (12,00) μέτρα.

Ελάχιστο εμβαδόν: τετρακόσια (400,00) τ. μέτρα υπό την προϋπόθεση ότι στο οικοδομήσιμο τμήμα των οικοπέδων εγγράφεται κάτοψη κτιρίου με:

Ελάχιστη επιφάνεια: πενήντα (50,00) τ.μ. και

Ελάχιστη πλευρά: πέντε (5) μέτρα.

2. Μέγιστο ποσοστό κάλυψης των οικοπέδων: πενήντα τοις εκατό (50%) της επιφανείας τους.

3. Συντελεστής δόμησης: έξι δέκατα (0,6).

4. Μέγιστο επιτρεπόμενο ύψος των κτιρίων: επτά μέτρα και μισό (7,50 μ).

Β. Τομέας II.

1. Ελάχιστο πρόσωπο: δέκα (10,00) μέτρα.

Ελάχιστο εμβαδόν: τριακόσια (300,00) τ. μέτρα υπό την προϋπόθεση ότι στο οικοδομήσιμο τμήμα των οικοπέδων εγγράφεται κάτοψη κτιρίου με:

Ελάχιστη επιφάνεια: πενήντα (50,00) τ.μ. και

Ελάχιστη πλευρά: πέντε (5) μέτρα.

2. Μέγιστο ποσοστό κάλυψης των οικοπέδων: εξήντα τοις εκατό (60%) της επιφανείας τους.

3. Συντελεστής δόμησης: οκτώ δέκατα (0,8).

4. Μέγιστο επιτρεπόμενο ύψος των κτιρίων: επτά μέτρα και μισό (7,50 μ.).

Γ. Τομέας III.

1. Ελάχιστο πρόσωπο: δέκα τέσσερα (14,00) μέτρα.

Ελάχιστο εμβαδόν: πεντακόσια (500,00) τ. μέτρα υπό την προϋπόθεση ότι στο οικοδομήσιμο τμήμα των οικοπέδων εγγράφεται κάτοψη κτιρίου με:

Ελάχιστη επιφάνεια: πενήντα (50,00) τ.μ. και

Ελάχιστη πλευρά: πέντε (5) μέτρα.

2. Μέγιστο ποσοστό κάλυψης των οικοπέδων: σαράντα τοις εκατό (40%) της επιφανείας τους.

3. Συντελεστής δόμησης: τέσσερα δέκατα (0,4).

4. Μέγιστο επιτρεπόμενο ύψος των κτιρίων: έξι μέτρα (6,00 μ.) μετρούμενο από το πέριξ φυσικό έδαφος.

Δ. Τομέας IV.

1. Ελάχιστο πρόσωπο: δέκα τέσσερα (14,00) μέτρα.

Ελάχιστο εμβαδόν: πεντακόσια (500,00) τ. μέτρα υπό την προϋπόθεση ότι στο οικοδομήσιμο τμήμα των οικοπέδων εγγράφεται κάτοψη κτιρίου με:

Ελάχιστη επιφάνεια: πενήντα (50,00) τ.μ. και

Ελάχιστη πλευρα: πέντε (5) μέτρα.

2. Μέγιστο ποσοστό κάλυψης των οικοπέδων: τριάντα τοις εκατό (30%) της επιφανείας τους.

3. Συντελεστής δόμησης: τρία δέκατα (0,3).

4. Μέγιστο επιτρεπόμενο ύψος των κτιρίων: έξι μέτρα (6,00 μ). μετρούμενο από το πέριξ φυσικό έδαφος.

5. Απαγορεύεται η κατασκευή υπογείου.

6. Ο όροφος πάνω από το ισόγειο να μην υπερβαίνει το 30% της καλυπτομένης επιφάνειας.

Άρθρο 6

Η ισχύς του παρόντος διατάγματος αρχίζει από τη δημοσίευσή του στην Εφημερίδα της Κυβερνήσεως.

Στον Υφυπουργό Περιβάλλοντος Χωροταξίας και Δημοσίων Έργων αναθέτουμε τη δημοσίευση και εκτέλεση του παρόντος διατάγματος.

Αθήνα, 8 Ιουλίου 1993

Ο ΠΡΟΕΔΡΟΣ ΤΗΣ ΔΗΜΟΚΡΑΤΙΑΣ

ΚΩΝΣΤΑΝΤΙΝΟΣ Γ. ΚΑΡΑΜΑΝΛΗΣ

Ο ΥΦΥΠΟΥΡΓΟΣ
ΠΕΡΙΒΑΛΛΟΝΤΟΣ, ΧΩΡΟΤΑΞΙΑΣ ΚΑΙ
ΔΗΜΟΣΙΩΝ ΕΡΓΩΝ

ΧΡΗΣΤΟΣ ΚΑΤΣΙΓΙΑΝΝΗΣ

ΝΟΜΑΡΧΙΑ ΛΑΣΙΘΙΟΥ
ΔΙΕΥΘΥΝΣΗ ΠΟΛΕΟΔΟΜΙΑΣ

Γ02945/93

1 Ιουλίου 1993

Γεώρ. ΑΠΟΣΤΟΛΑΤΟΣ


ΟΤ 253
03 01
I
ΟΤ 257
03 02
ΟΤ 269
S
II
ΟΤ 270

	47	ΛΑΣΙΘΙΟΥ
	001	ΑΓ. ΝΙΚΟΛΑΟΥ
		1988

ΚΤΗΜΑΤΟΛΟΓΙΚΟ ΔΙΑΓΡΑΜΜΑ
ΚΛΙΜΑΚΑ 1 : 500

ΝΟΜΑΡΧΙΑ Λ

ΔΙΕΥΘΥΝΣΗ ΠΟ

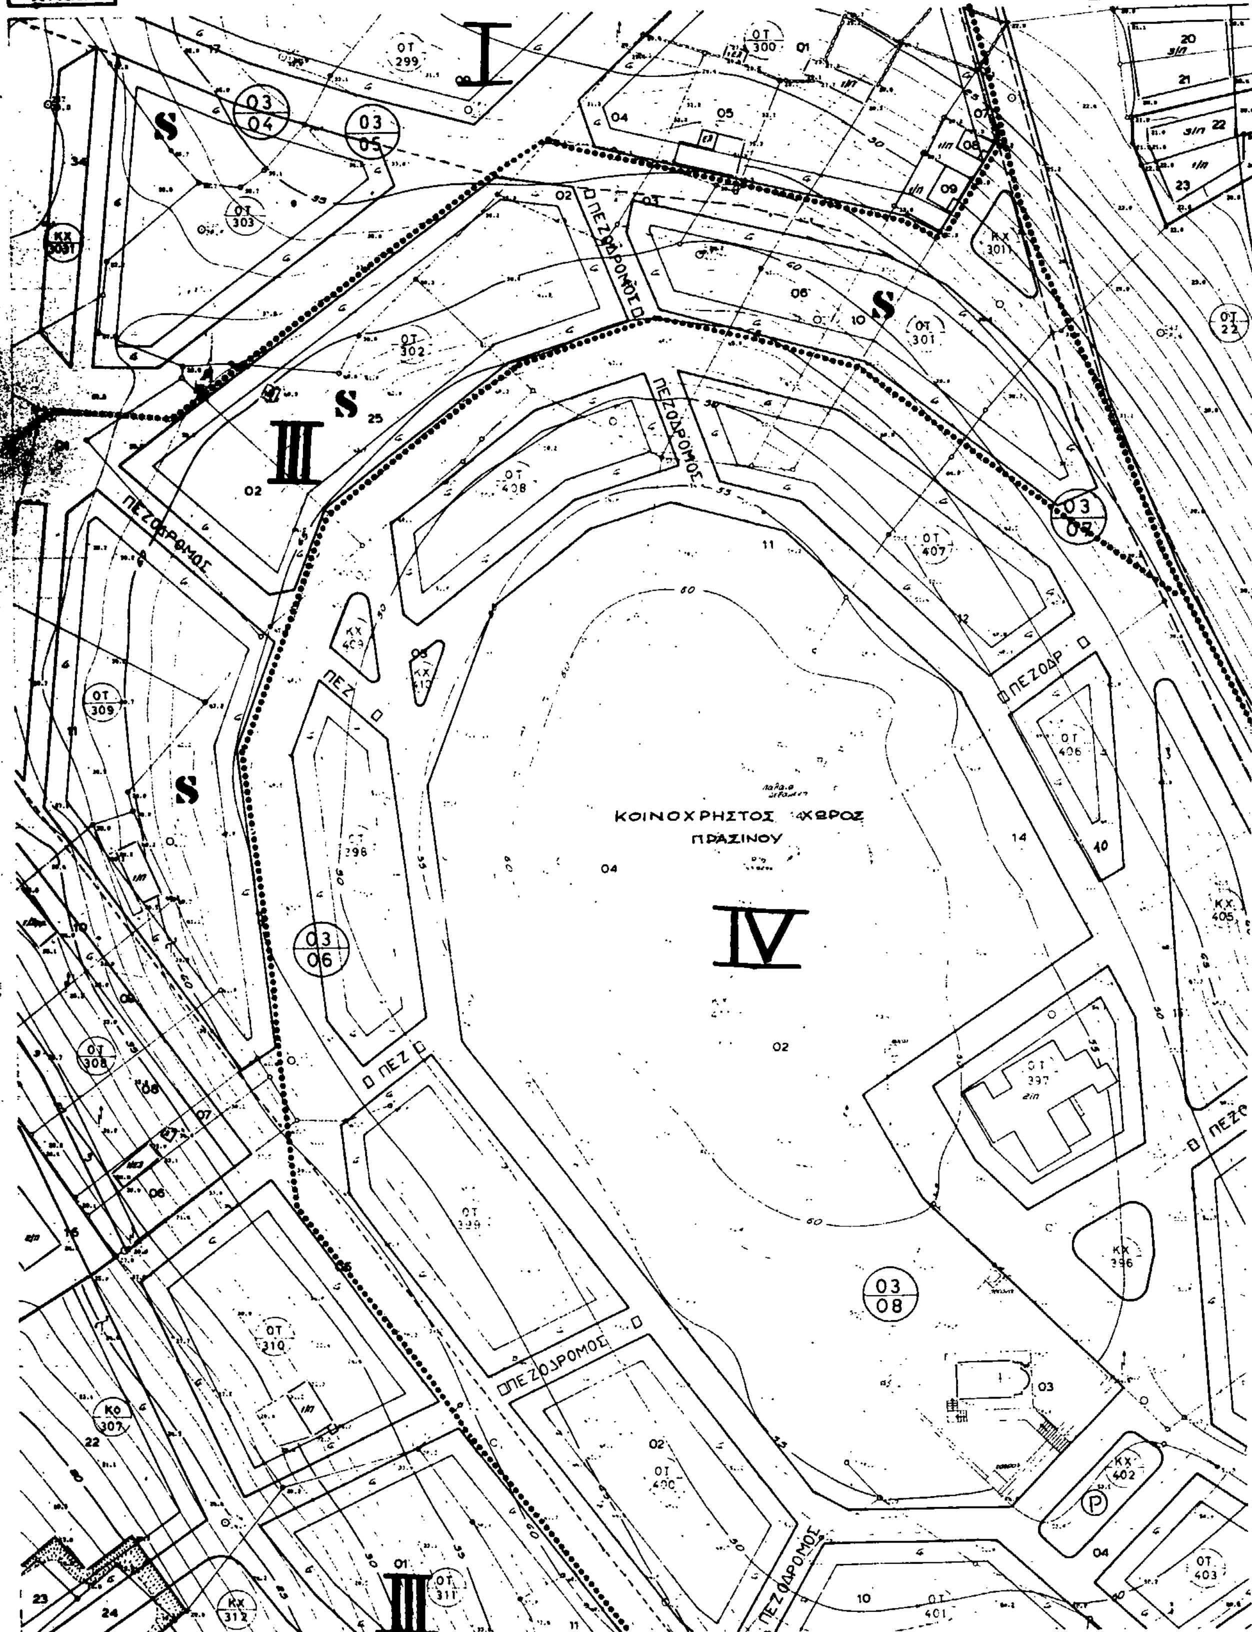

Ελληνικό DATUM

Εγκάρσια μερκατορική προβολή 3°

Κεντρικός μεσημβρινός λ:0° απ Αθήνα

Ο περιμετρικός τετραγωνισμός του διαγράμματος

ΚΤΗΜΑΤΟΛΟΓΙΚΟ

ΚΛΙΜΑΚΑ 1:

Γ6 2945/93

Εγκρίσεως πολεοδ. μελέτης τμήματος της πολεοδ. ενότητας του Δήμου Αγ. Νικολάου (Ν. Λασιθίου)

1 Ιουλίου 1993

Αλυτής

Γερ. ΑΠΟΣΤΟΛΑΤΟΣ

ΑΔ/ 10.10
05 / 32.38

ΝΟΜΑΡΧΙΑ
ΔΙΕΥΘΥΝΣΗ Γ




Ελληνικο DATUM
Εγκαρσια μερκατορικη προβολη 3°
Κεντρικος μεσημβρινος λ:0° απ Αθηνα
Ο περιμετρικος τετραγωνισμος του διαγραμματος
ειναι της προβολης HATT του κεντρου φυλλου
με φ: +38° 15' και λ: +1° 45' απ Αθηνα

ΚΤΗΜΑΤΟΛΟΓΙΚΟ
ΚΛΙΜΑΚΑ 1:

ΑΣΙΘΙΟΥ
ΕΟΔΟΜΙΑΣ


ΑΔ/10 10
05/33.38

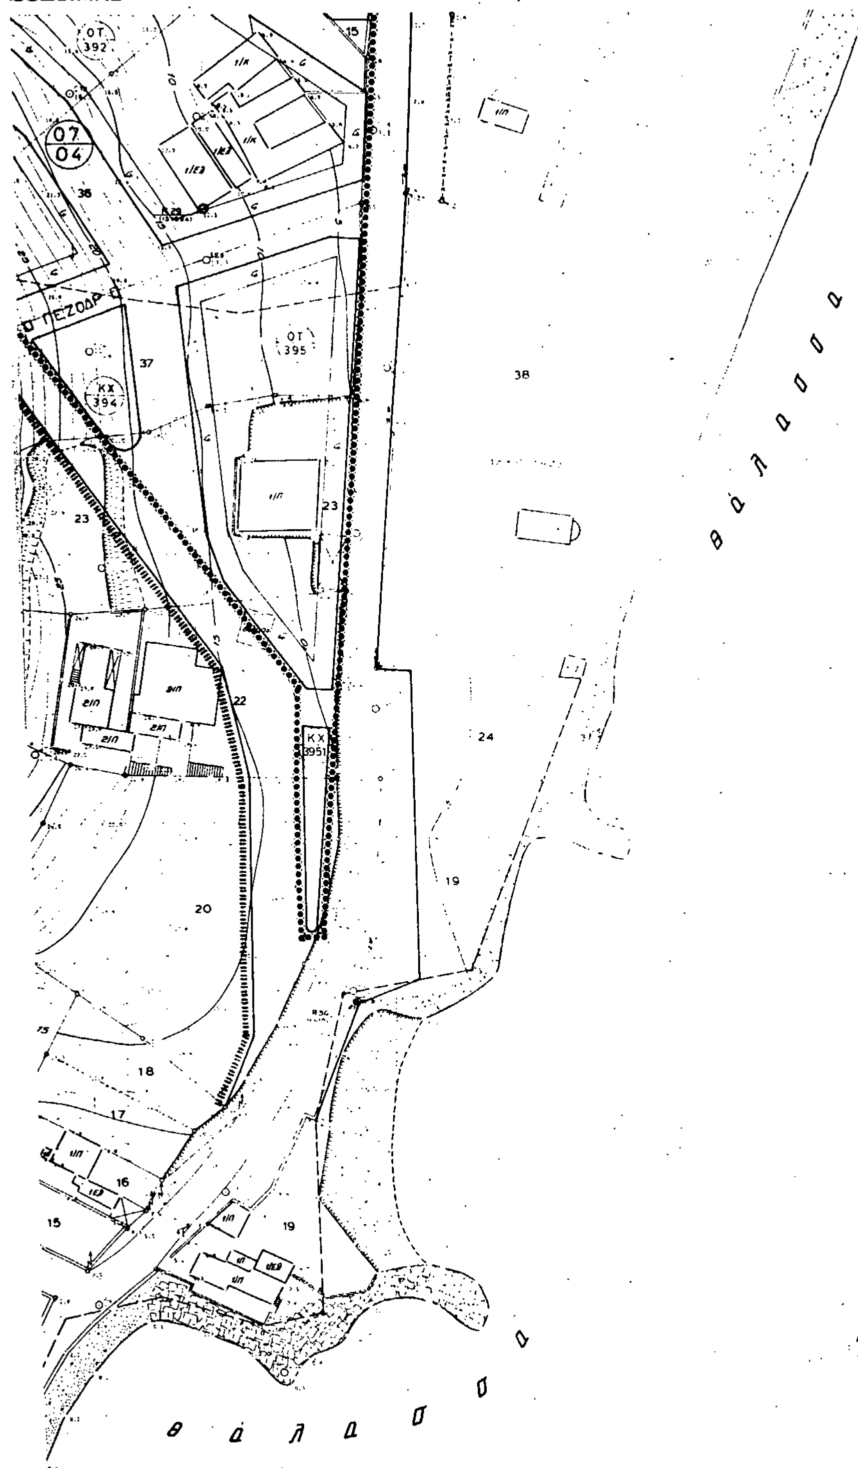

Γ 62945/93
πολεοδ. μελέτης τμήματος της πολεοδ. ενότητας του Δήμου Αγ. Νικολάου (Ν. Λασιθίου)
1 Ιουλίου
Γερ. Αποστολάτος

ΔΙΑΓΡΑΜΜΑ

ΝΟΜΟΣ	47	ΛΑΣΙΘΙΟΥ	
ΔΗΜΟΣ Η ΚΟΙΝ.	001	ΑΓ. ΝΙΚΟΛΑΟΣ	
Μεθοδος συνταξης		Τοπογραφικα στοιχεια	Επιγεια
		Κτηματολογικα στοιχεια	Επιγεια
Χρόν. λήψεως Τοπογρ. στοιχ.		1988	Μελετητης

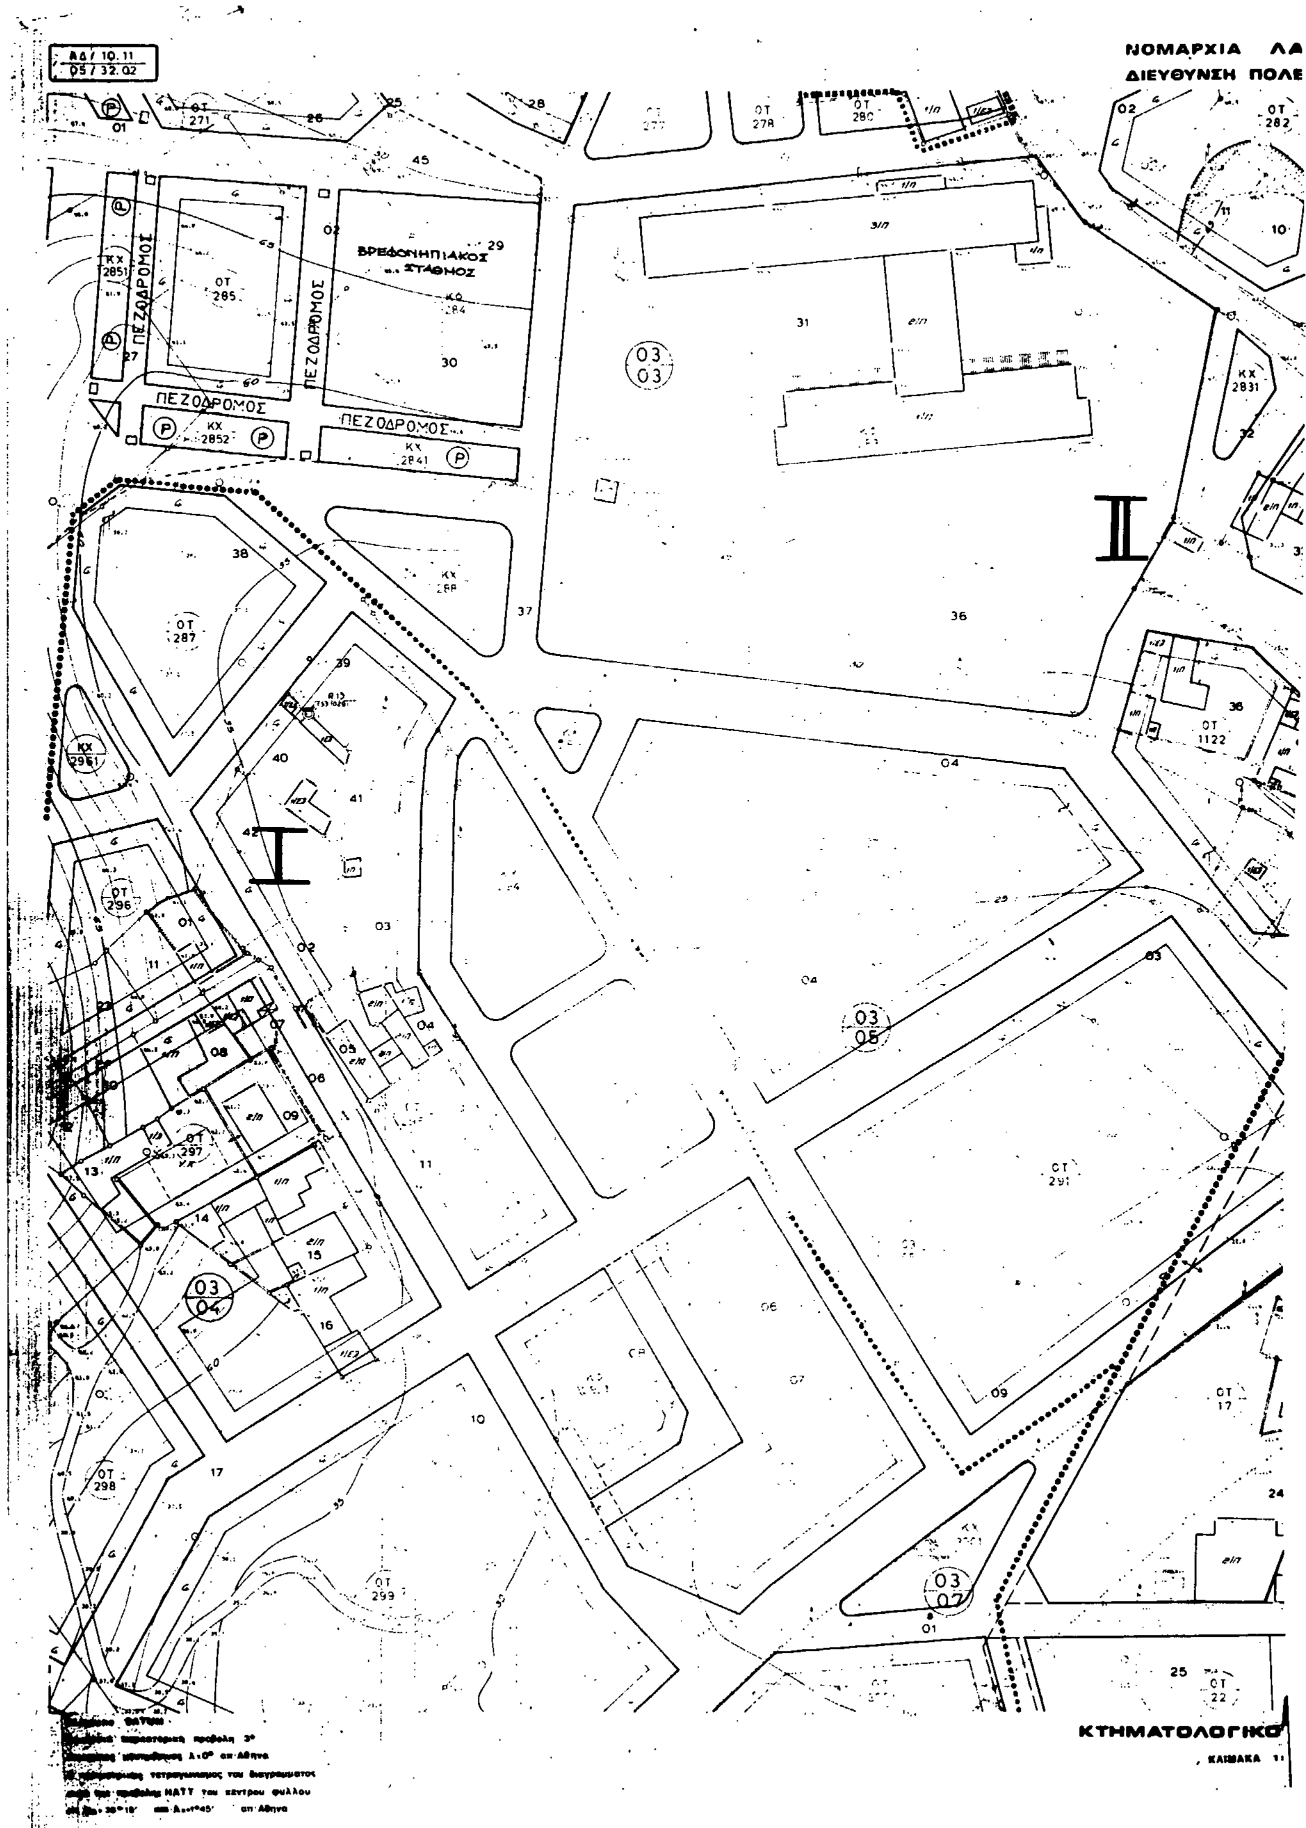
ΝΟΜΑΡΧΙΑ ΛΑ
ΔΙΕΥΘΥΝΣΗ ΠΟΛΕ
ΒΡΕΦΟΝΗΠΙΑΚΟΣ ΣΤΑΘΜΟΣ
ΠΕΖΟΔΡΟΜΟΣ
ΠΕΖΟΔΡΟΜΟΣ
ΠΕΖΟΔΡΟΜΟΣ
ΠΕΖΟΔΡΟΜΟΣ
ΠΕΖΟΔΡΟΜΟΣ
I
II
ΚΤΗΜΑΤΟΛΟΓΙΚΟ

ΕΙΘΙΟΥ
ΟΔΟΜΙΑΣ


21
ε/π 22
02 03
ε/π 23
24
29
ε/π
12
28
ε/π
ΟΤ 12
27
34
25
35
47
26
48
ΟΤ 1121
49
02
ε/π
3/π 50
13
14
ε/π ε/π
15
16
ΟΤ 1171
09
ε/π 16
17 ε/π
ε/π 18

ΔΙΑΓΡΑΜΜΑ

Γ62945/92

1 Ιουλίου 1993

ΝΟΜΟΣ	47		
ΔΗΜΟΣ Η ΚΟΙΝ.			
Μεθοδος συνταξης		Τοπογραφικα στοιχεια	Επιγεια
		Κτηματολογικα στοιχεια	Επιγεια
Φωτοληψια			Μελετητης
Χρονος συνταξης			

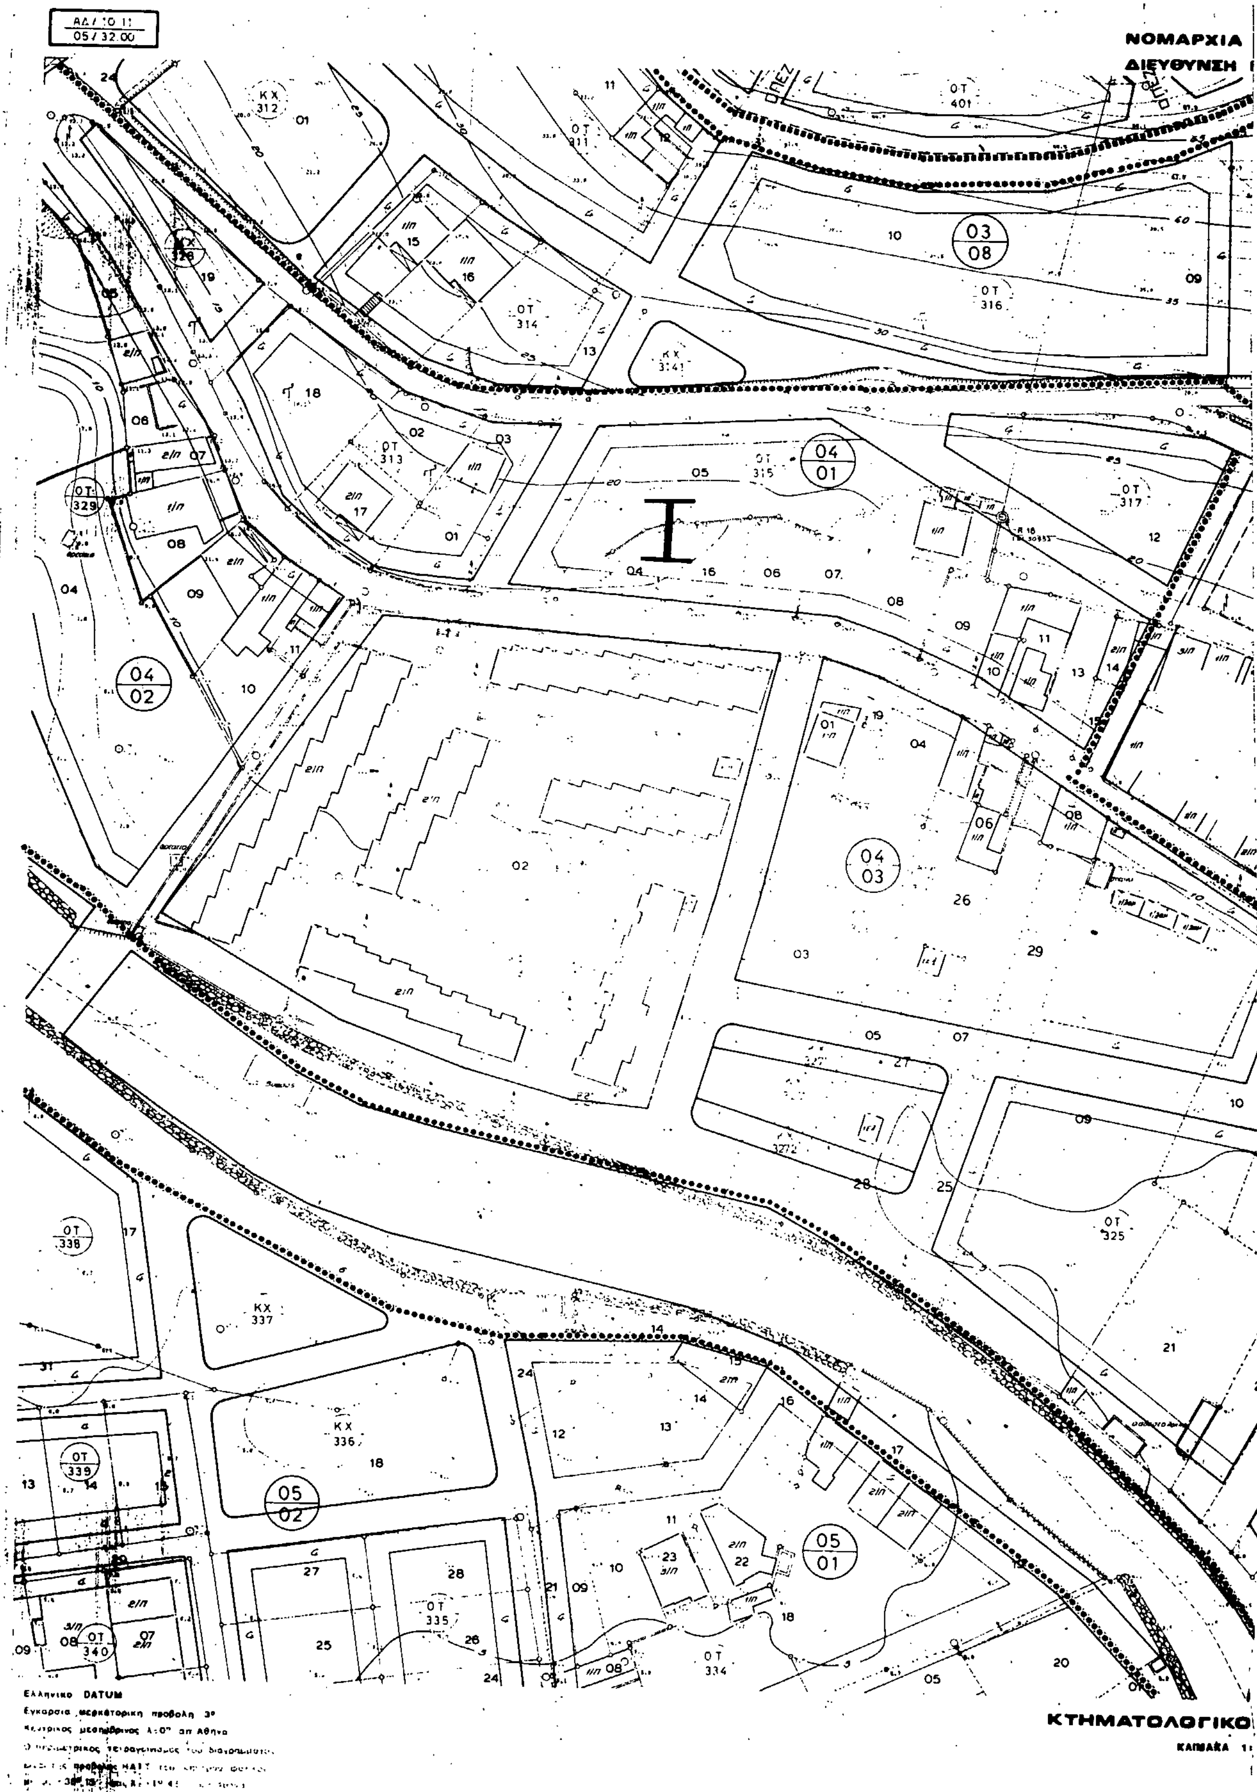
ΝΟΜΑΡΧΙΑ
ΔΙΕΥΘΥΝΣΗ
05/32.00
ΟΤ 401
ΟΤ 311
ΚΧ 312
ΚΧ 328
03
08
ΟΤ 316
ΟΤ 314
ΚΧ 341
ΟΤ 313
ΟΤ 315
04
01
ΟΤ 317
ΟΤ 329
04
02
04
03
ΚΧ 327
ΟΤ 325
ΟΤ 338
ΚΧ 337
ΚΧ 336
05
02
ΟΤ 339
ΟΤ 340
ΟΤ 335
05
01
ΟΤ 334
Ελληνικο DATUM
Εγκαρσια μερκατορικη προβολη 3°
Κεντρικος μεσημβρινος λ=0° απ Αθηνα
ΚΤΗΜΑΤΟΛΟΓΙΚΟ

ΑΛ / 10 11
05 / 33.00

ΟΤ 318

ΟΤ 319

ΚΧ 320

ΚΧ 322

ΟΤ 321

03 / 09

ΚΧ 323

ΟΤ 324

ΑΓΡΑΜΜΑ

Γ62945


πολεοδ. μελέτης τμήματος της πολεοδ. ενότητας του Αγ. Νικολάου (Ν. Λασιθίου)

1 Ιουλίου 1993

Δ/ντής

Γεωρ. Αποστολάτος

ΝΟΜΟΣ	47	ΛΑΣΙΘΙΟΥ	
ΔΗΜΟΣ ή ΚΟΙΝ.	001	ΑΓ. ΝΙΚΟΛΑΟΥ	
Μεθοδος συνταξης		Τοπογραφικα στοιχεια	Επιγεια
		Κτηματολογικα στοιχεια	Επιγεια
Χρον. λήψεως Τοπογρ. στοιχ.		1983	Μελετητης
Χρον. λήψεως Κτημ. στοιχ.		ΝΟΕΜΒΡΙΟΣ 1988	ΝΙΚ. ΠΑΤΕΡΑΚΗΣ

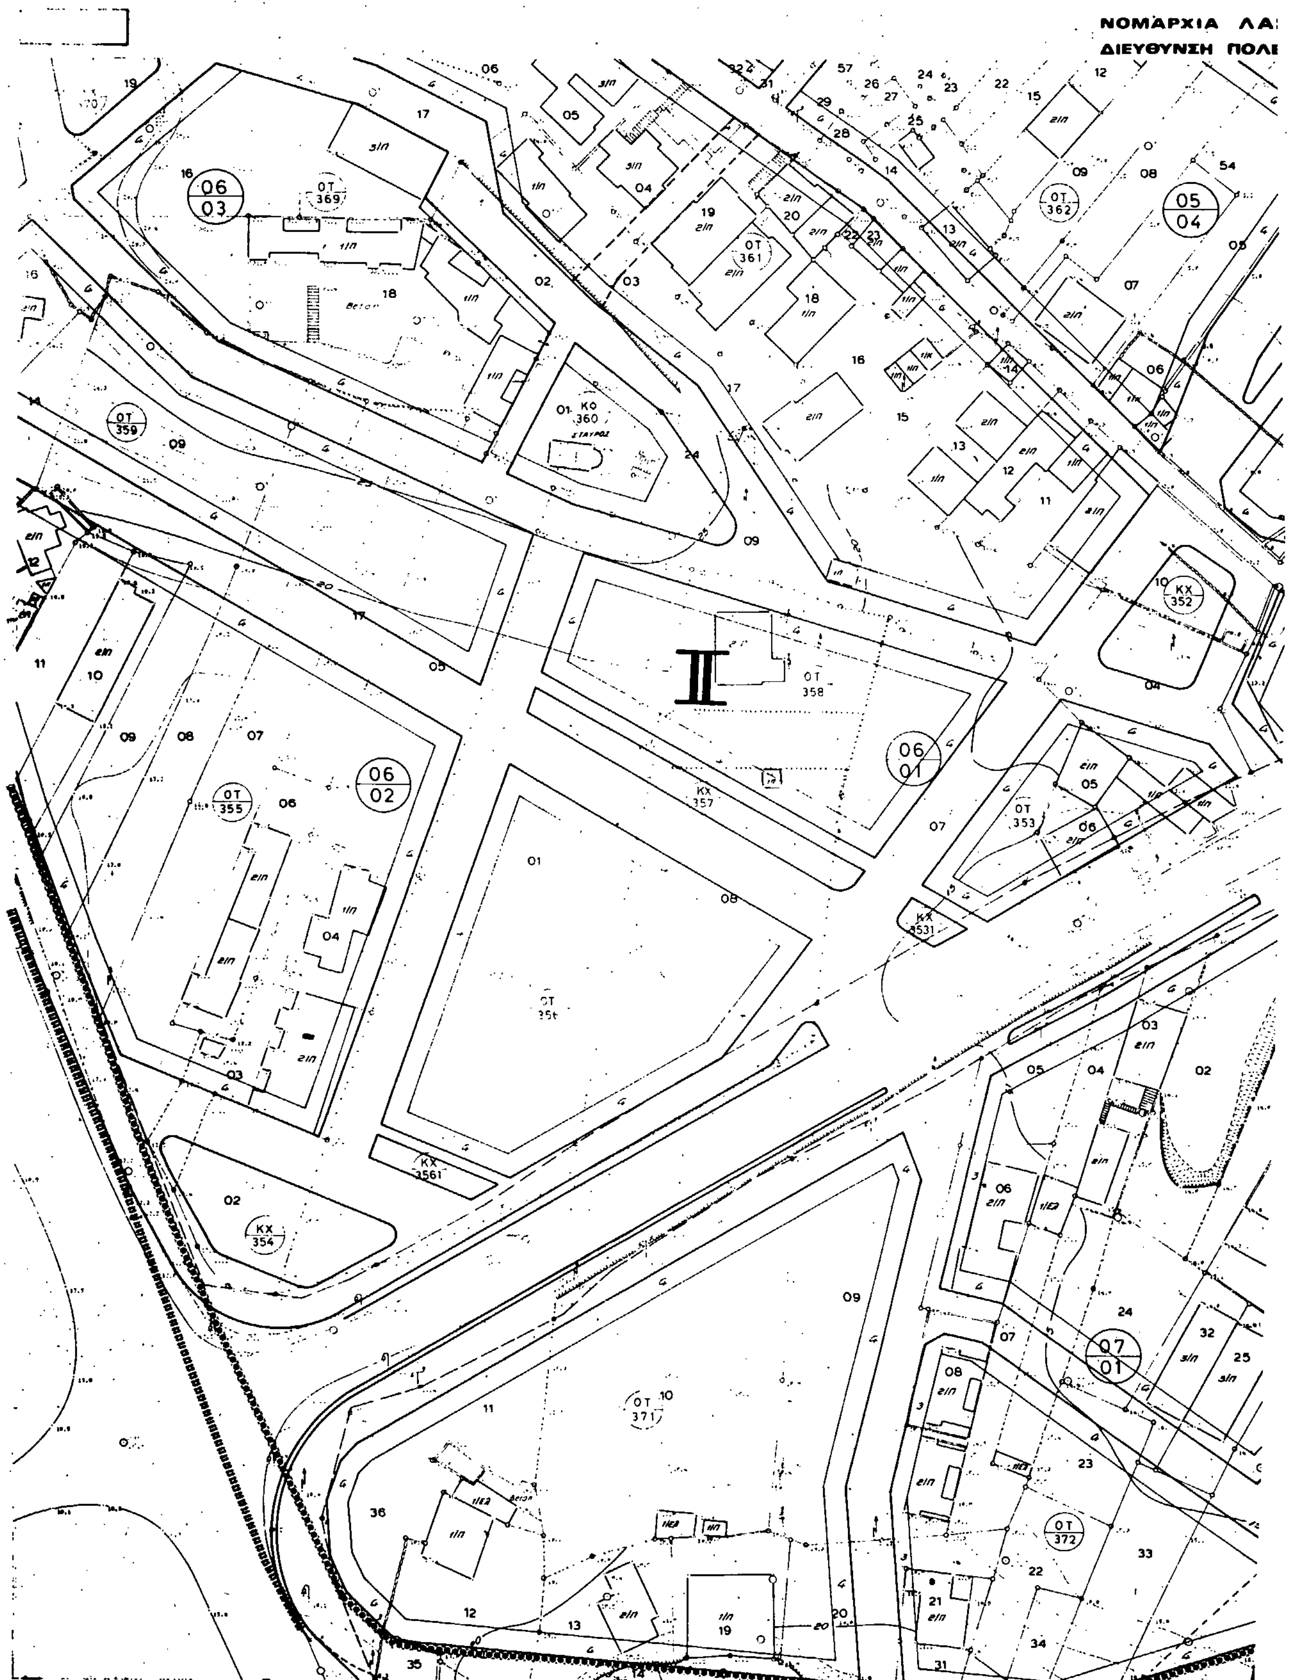

Ελληνικό DATUM
Εγκάρσια μερκατορική προβολή 3°
Κεντρικός μεσημβρινός λ=0° επί Αθηνα


ΚΤΗΜΑΤΟΛΟΓΙΚΟ
ΚΛΙΜΑΚΑ 1:

ΕΙΘΙΟΥ
ΟΔΟΜΙΑΣ

Γ62945/93
Εγκρίνεται
πολεοδ. μελέτη τμήματος της
πολεοδ. ενότητας του Δήμου
Αγ. Νικολάου (Ν. Λασιθίου).
ΑΘΗΝΑ 1 Ιουλίου 1993.
Ο Δ/ντής
Γερ. Αποστολάτος

ΙΑΓΡΑΜΜΑ

ΝΟΜΟΣ	47	ΛΑΣΙΘΙΟΥ	
ΔΗΜΟΣ Η ΚΟΙΝ.	001	ΑΓ. ΝΙΚΟΛΑΟΥ	
Μεθοδος συνταξης		Τοπογραφικα στοιχεια	Επιγεια
		Κτηματολογικα στοιχεια	Επιγεια
Χρόν. λήψεως Τοπογρ. στοιχ.		1988	Μελετητης
Χρόν. λήψεως Κτημ. στοιχ.		ΝΟΕΜΒΡΙΟΣ 1988	ΝΙΚ. ΠΑΤΕΡΑΚΗΣ

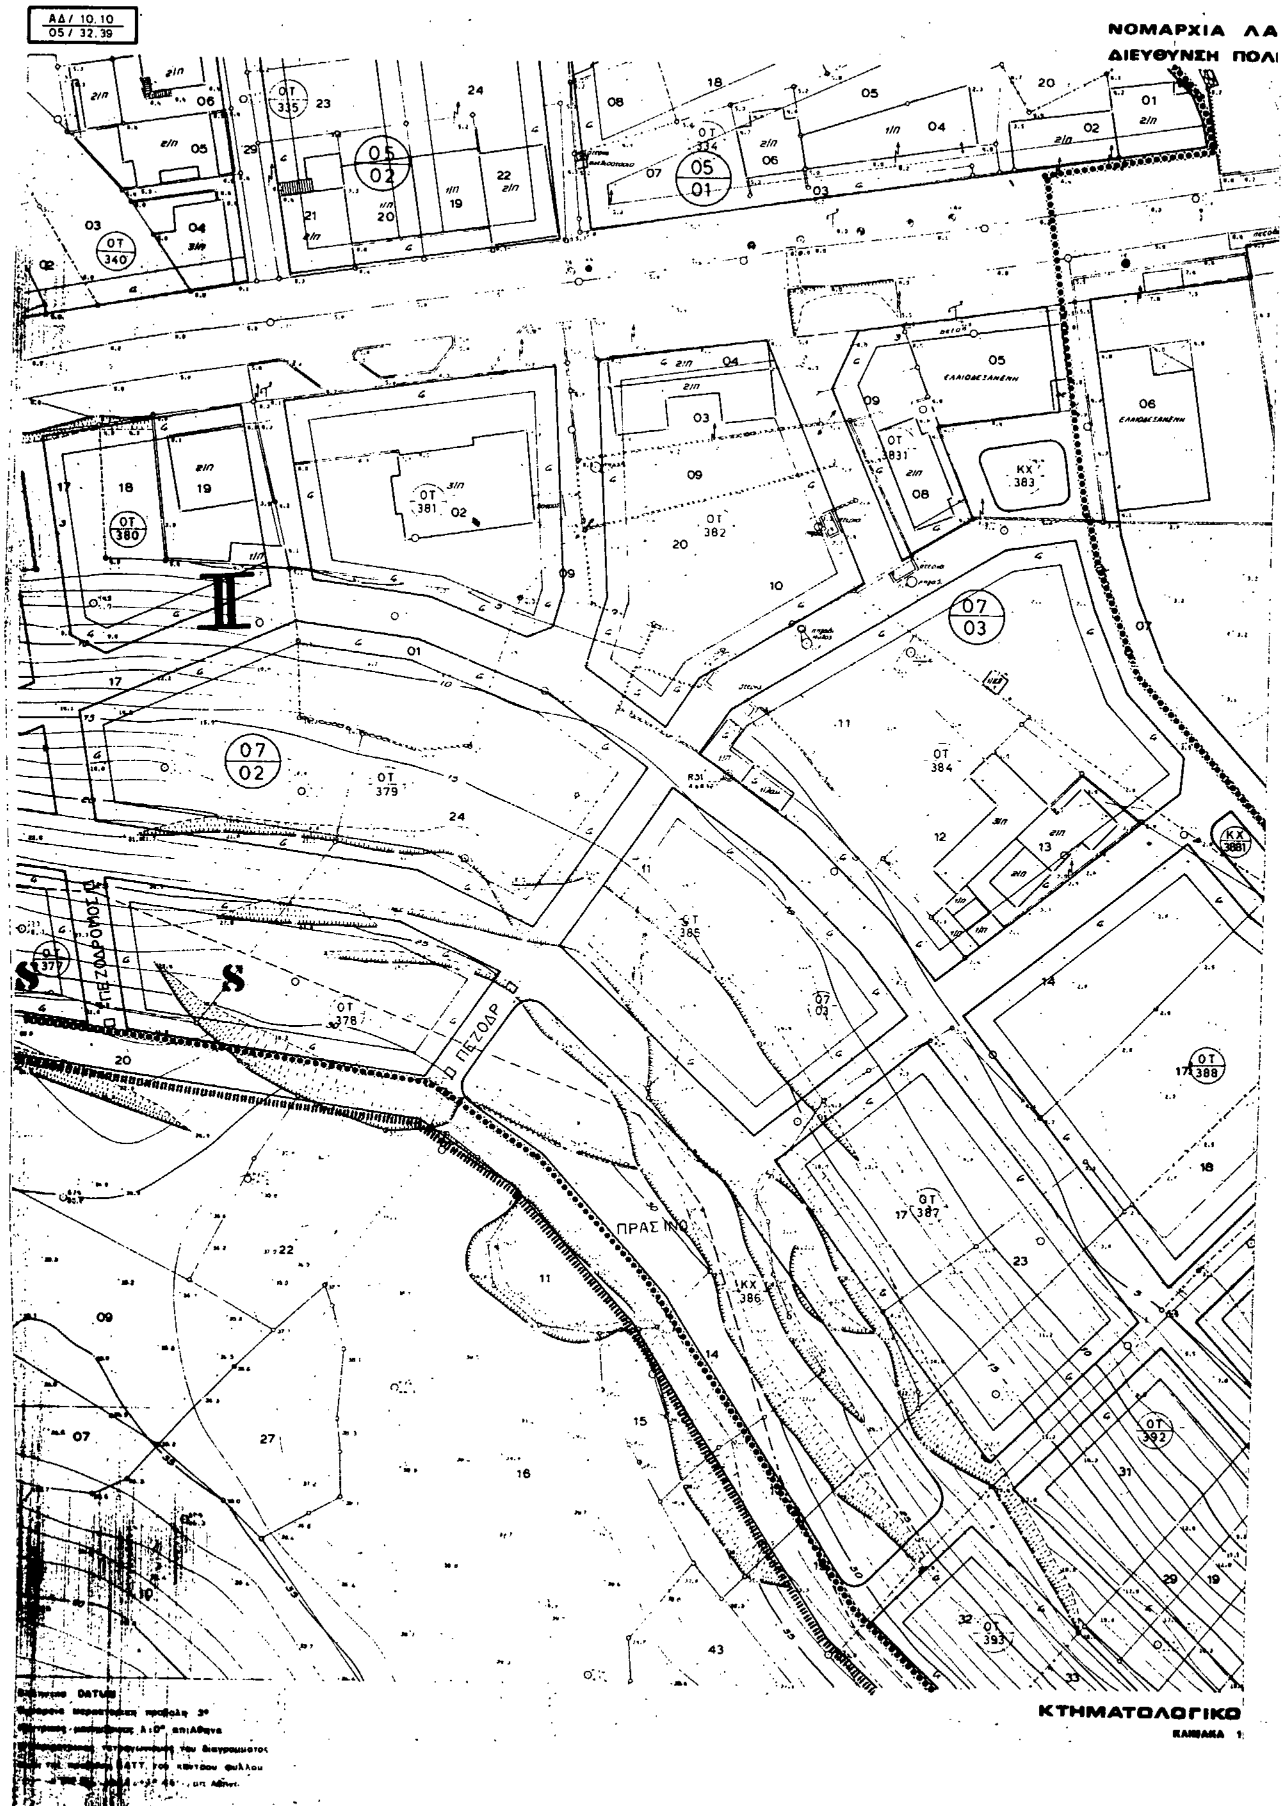
ΑΔ / 10.10
05 / 32.39
ΝΟΜΑΡΧΙΑ ΛΑ
ΔΙΕΥΘΥΝΣΗ ΠΟΛΙ
ΠΕΖΟΔΡΟΜΟΣ
ΠΕΖΟΔΡ
ΠΡΑΣΙΝΟ
ΚΤΗΜΑΤΟΛΟΓΙΚΟ

ΑΔ / 10.10
05 / 33.39

...ΙΟΥ
...ΟΜΙΑΣ

ΟΤ 106

ΟΤ 107

ΚΧ 389

ΟΤ 390

ΟΤ 391

07/04

ΠΙΣΙΝΑ

TENNIS

θ ά λ α σ σ α

Γ62945/93
Εγκρίσεως
πολεοδ. μελέτης τμήματος της
πολεοδ. Ενότητας του Δήμου
Αγ. Νικολάου (Ν. Λασιθίου)

1 Ιουλίου 1993
Δ/ντής
Γερ. Αποστολάτος

...ΑΓΡΑΜΜΑ

ΝΟΜΟΣ	47	ΛΑΣΙΘΙΟΥ	
ΔΗΜΟΣ ή ΚΟΙΝ.	001	ΑΓ. ΝΙΚΟΛΑΟΣ	
Μέθοδος συνταξης		Τοπογραφικα στοιχεια	Επιγεια
		Κτηματολογικα στοιχεια	Επιγεια
Χρόν. λήψεως Τοπογρ. στοιχ.		1988	Μελετητης
Χρόν. λήψεως Κτημ. στοιχ.		ΝΟΕΜΒΡΙΟΣ 1988	ΝΙΚ. ΠΑΤΕΡΑΚΗΣ

ΑΔ/ 10 10
05/ 30.38


ΝΟΜΑΡΧΙΑ Λ.
ΔΙΕΥΘΥΝΣΗ ΠΟ.

07
01

[illegible] DATUM
[illegible] μερκατορική προβολή 3°
[illegible] μεσημβρινός λ=0° απ Αθήνα
[illegible] τετραγωνισμός του διαγράμματος
[illegible] προβολής HATT του κέντρου φύλλου
[illegible] λ = +1° 45' απ Αθήνα

ΚΤΗΜΑΤΟΛΟΓΙΚΟ
ΚΛΙΜΑΚΑ 1:

ΙΙΘΙΟΥ
ΟΔΟΜΙΑΣ

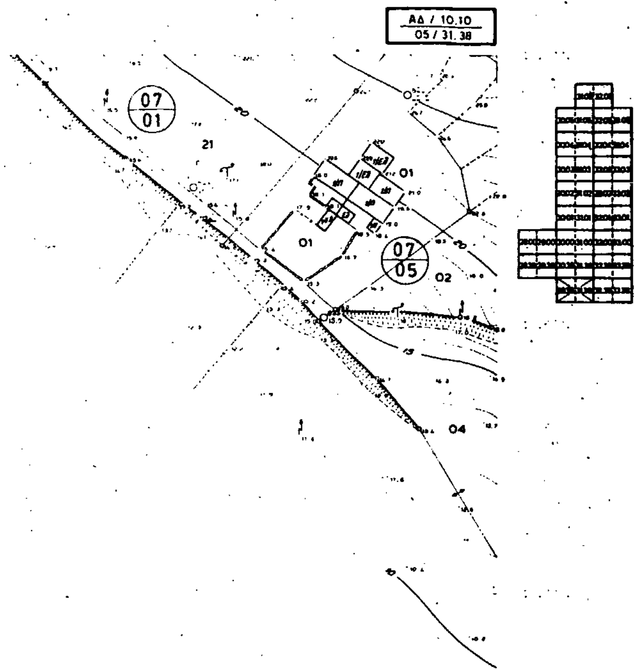

Γε2945/93
Έγκριση
πολεοδ. μελέτης τμήματος της
πολεοδ. ενότητας του Δήμου
Αγ. Νικολάου (Ν. Λασιθίου)

1 Ιουλίου 1993
Διευθυντής
Γεωρ. Αποστολάτος

ΓΡΑΜΜΑ

ΝΟΜΟΣ	47	ΛΑΣΙΘΙΟΥ	
ΔΗΜΟΣ ή ΚΟΙΝ.	001	ΑΓ. ΝΙΚΟΛΑΟΥ	
Μέθοδος συντάξεως		Τοπογραφικά στοιχεία	Επίγεια
		Κτηματολογικά στοιχεία	Επίγεια
Χρόν. λήψεως Τοπογρ. στοιχ.		1988	Μελετητής
Χρόν. λήψεως Κτημ. στοιχ.		ΝΟΕΜΒΡΙΟΣ 1988	ΝΙΚ. ΠΑΤΕΡΑΚΗΣ

Αδ / 10.11
Οδ / 30.01


ΝΟΜΑΡΧΙΑ ΛΑΣΙ
ΔΙΕΥΘΥΝΣΗ ΠΟΛΕΟ.

Γ02945/93
Εγκρίνεται
πολεοδ. μελέτης τμήματος της πολ.
ενότητας του Αγ. Νικολάου
(Ν. Λασιθίου)


1 Ιουλίου 1993
Αλυτής
Γερ. ΑΠΟΣΤΟΛΑΤΟΣ

ΚΤΗΜΑΤΟΛΟΓΙΚΟ
ΚΛΙΜΑΚΑ 1:


Ελληνικο DATUM
Εγκαρσια μερκατορικη προβολη 3°
Κεντρικος μεσημβρινος λ:0° απ Αθηνα
Ο ορθομετρικος τετραγωνισμος του διαγραμματος
ειναι της προβολης ΗΑΤΤ του κεντρου φυλλου
με φ: [illegible] και λ: +1° 45' απ Αθηνα

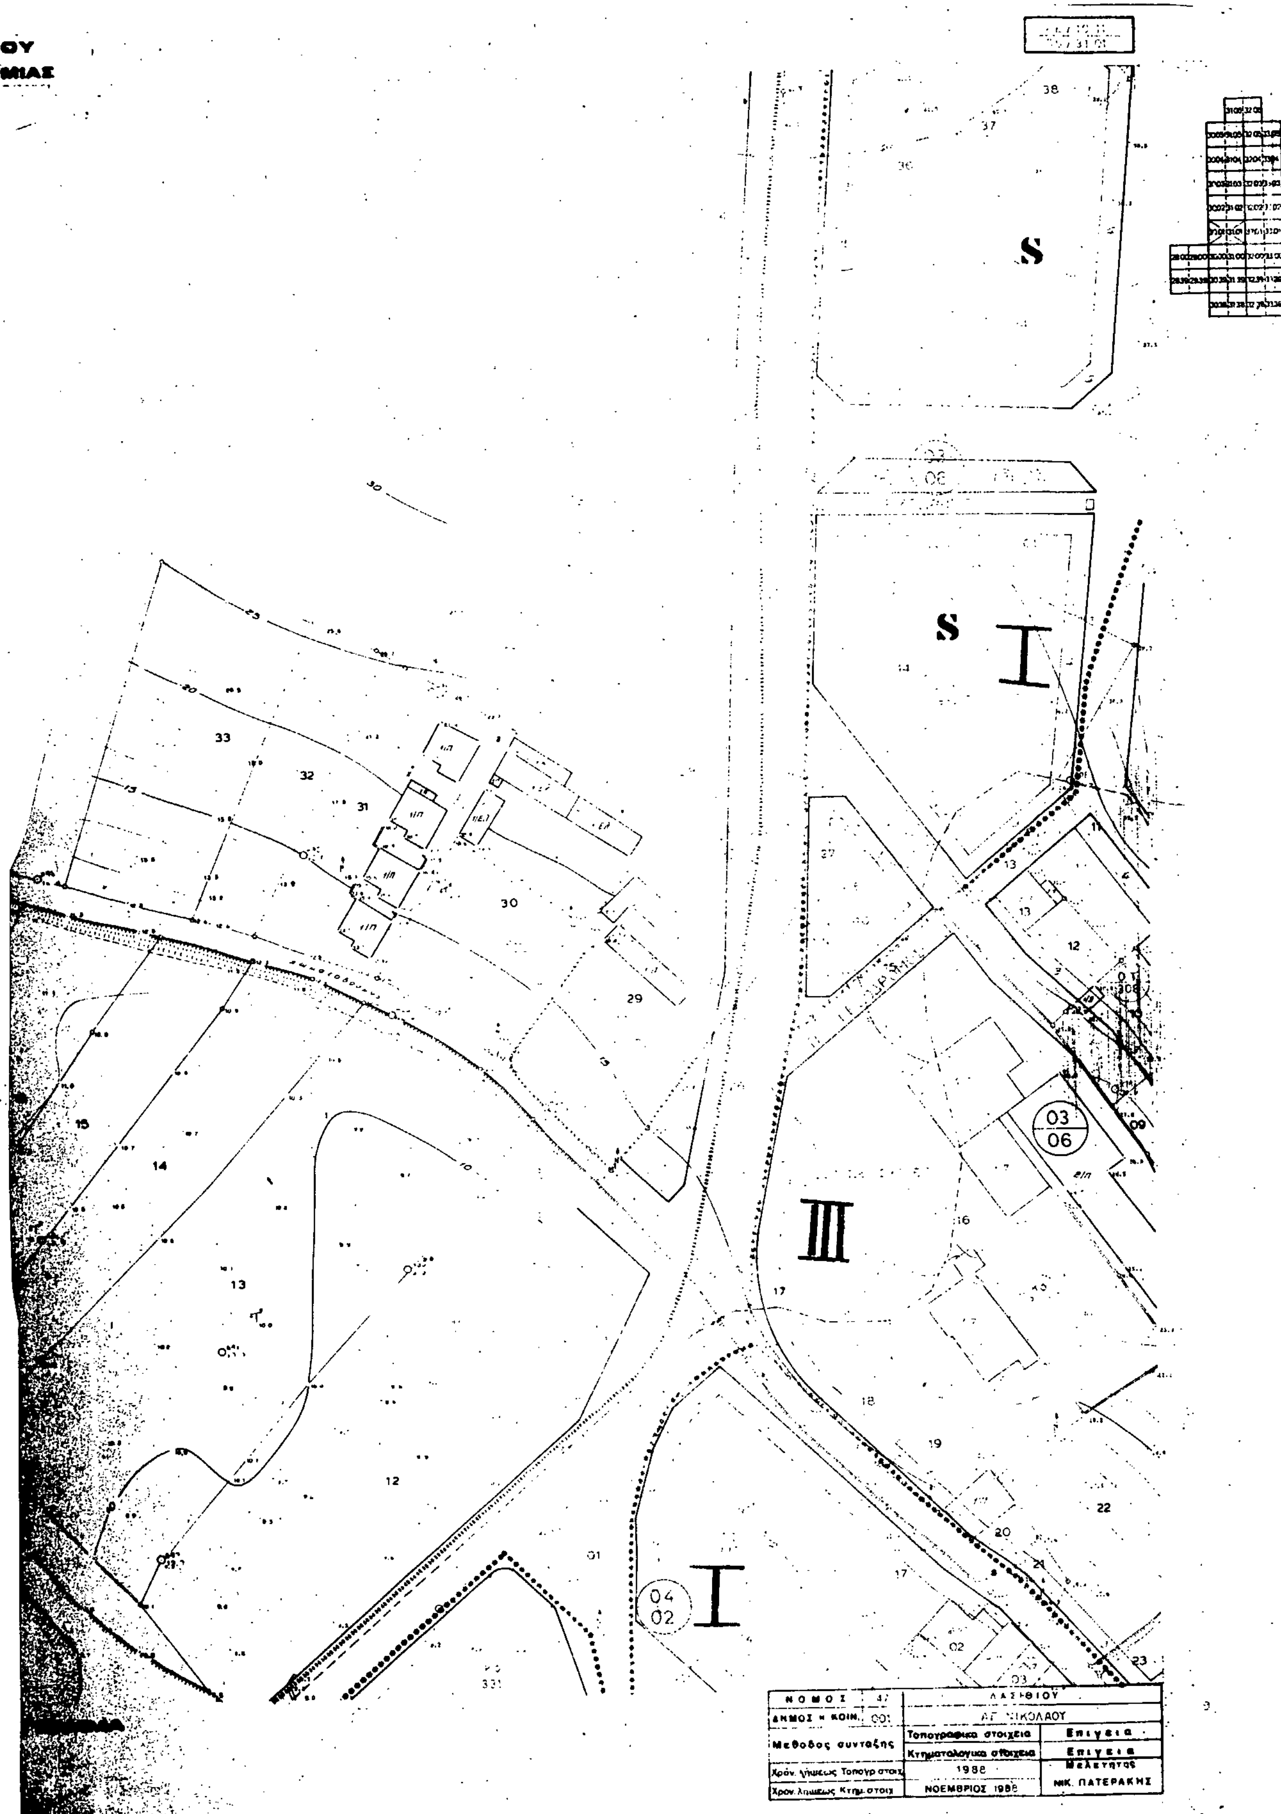

ΝΟΜΟΣ	47	ΛΑΣΙΘΙΟΥ	
ΔΗΜΟΣ Η ΚΟΙΝ.	001	ΑΓ. ΝΙΚΟΛΑΟΥ	
Μεθοδος συνταξης		Τοπογραφικα στοιχεια	Επιγεια
		Κτηματολογικα στοιχεια	Επιγεια
Χρον. ληψεως Τοπογρ στοιχ		1988	Μελετητης
Χρον. ληψεως Κτημ. στοιχ		ΝΟΕΜΒΡΙΟΣ 1988	ΝΙΚ. ΠΑΤΕΡΑΚΗΣ

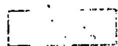


ΝΟΜΑΡΧΙΑ ΛΑΣ
ΔΙΕΥΘΥΝΣΗ ΠΟΛΕ

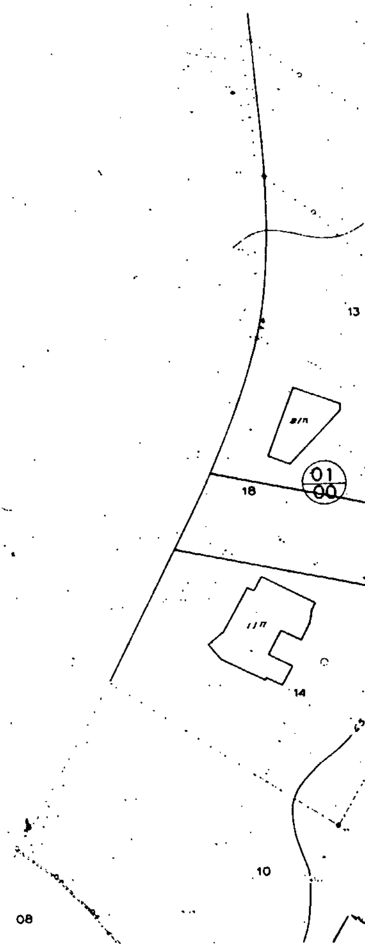


Ελληνικό DATUM
Εγκάρσια μερκατορική προβολή
Κεντρικός μεσημβρινός λ 3° απ Αθήνα
Ο περιμετρικός τετραγωνισμός του διαγράμματος
είναι της προβολής ΗΑΤΤ του κέντρου φύλλου
με φ: +35° 15' και λ: +1° 45' απ Αθήνα

ΚΤΗΜΑΤΟΛΟΓΙΚΟ
ΚΛΙΜΑΚΑ 1:

ΙΘΙΟΥ
ΟΔΟΜΙΑΣ

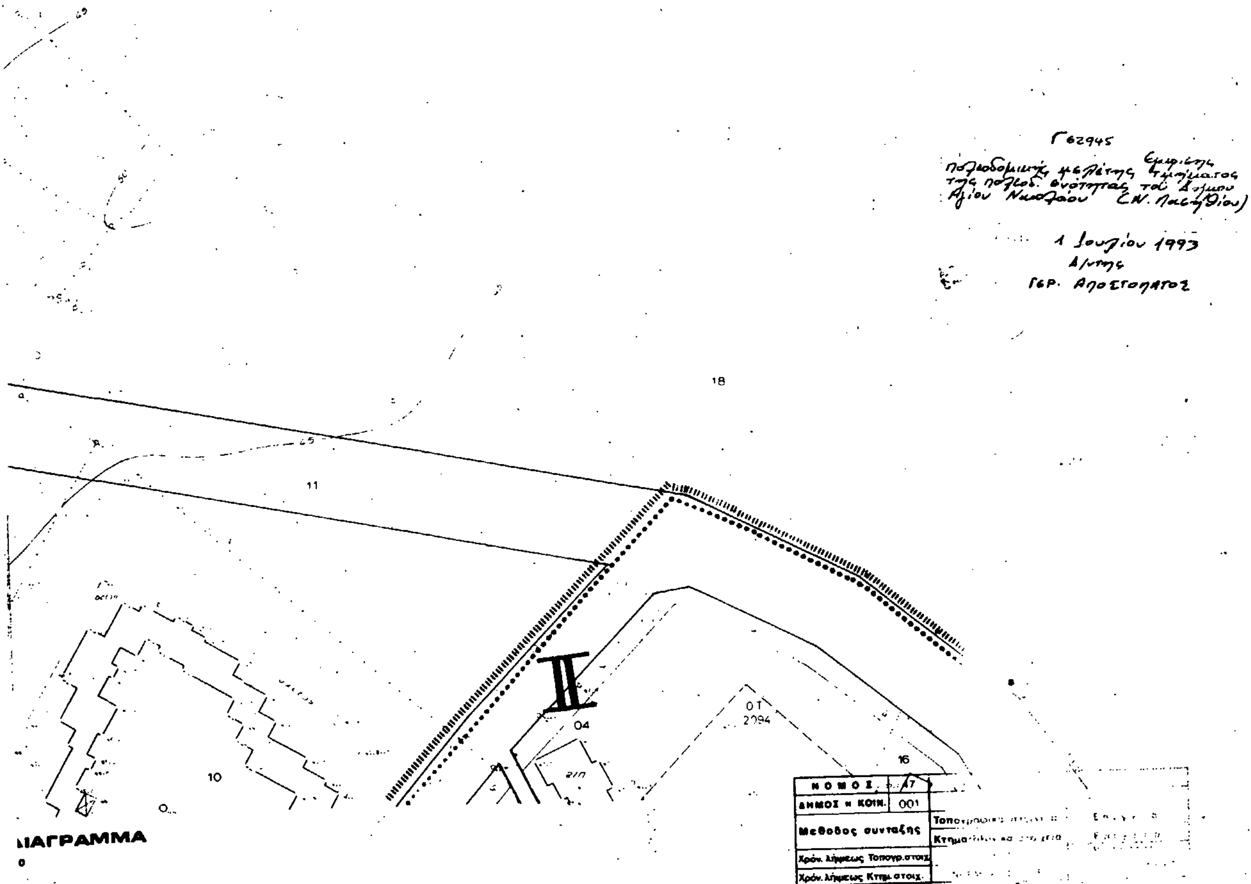

ΙΑΓΡΑΜΜΑ

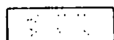



Γ62945/93
Εγκρίσεως πολεοδ. μελέτης τμήματος της πολεοδ. ενότητας του Αγ. Νικολάου (Ν. Λασιθίου)


1 Ιουλίου 1993
Δ/ντής
Γερ. Αποστολάτος

...ΙΘΙΟΥ
...ΟΔΟΜΙΑΣ

ΟΤ 2092
04
ΟΤ 2095
ΟΤ 2093
08
01 00
09
ΚΧ 2096
ΑΙΘΟΥΣΑ ΣΥΓΚΕΝΤ
ΚΧ 2097
ΠΛΑΤΕΙΑ
ΠΑΙΔΙΚΗ ΧΑΡΑ
03
01 03
13
04
16
15
05
01 02
14
06
07
03
02
ΟΤ 216
08
01 02
02
12
ΟΤ 213
10
ΛΥΚΕΙΟ
18
09
ΚΧ 2151
ΚΟ 215
σπηλαι...

ΔΙΑΓΡΑΜΜΑ


ΝΟΜΟΣ	47		
ΔΗΜΟΣ Η ΚΟΙΝ.	001		
Μεθοδος συνταξης		Τοπογραφικα στοιχεια	Επιγεια
		Κτηματολογικα στοιχεια	Επιγεια
Χρόν. λήψεως Τοπογρ.στοιχ.		1984	Μελετητης
Χρόν. λήψεως Κτημ.στοιχ.		ΝΟΕΜΒΡ...	ΝΙΚ. ΠΑΤΕΡΑΚΗΣ

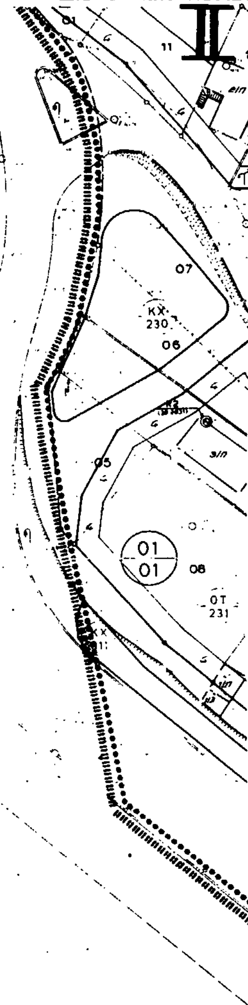


1 Ιουλίου 1993
Δ/ντής
ΓΕΡ. ΑΠΟΣΤΟΛΑΚΟΣ

Ελληνικο DATUM
Εγκαρσια μερκατορικη προβολη 3°
Κεντρικος μεσημβρινος λ:0° απ Αθηνα
Ο περιμετρικος τετραγωνισμος του διαγραμματος
ειναι της προβολης ΗΑΤΤ, του κεντρου φυλλου
με φ: +35° 12' και λ: +1° 45' απ Αθηνα


ΚΤΗΜΑΤΟΛΟΓΙΚΟ
ΚΛΙΜΑΚΑ 1: 500

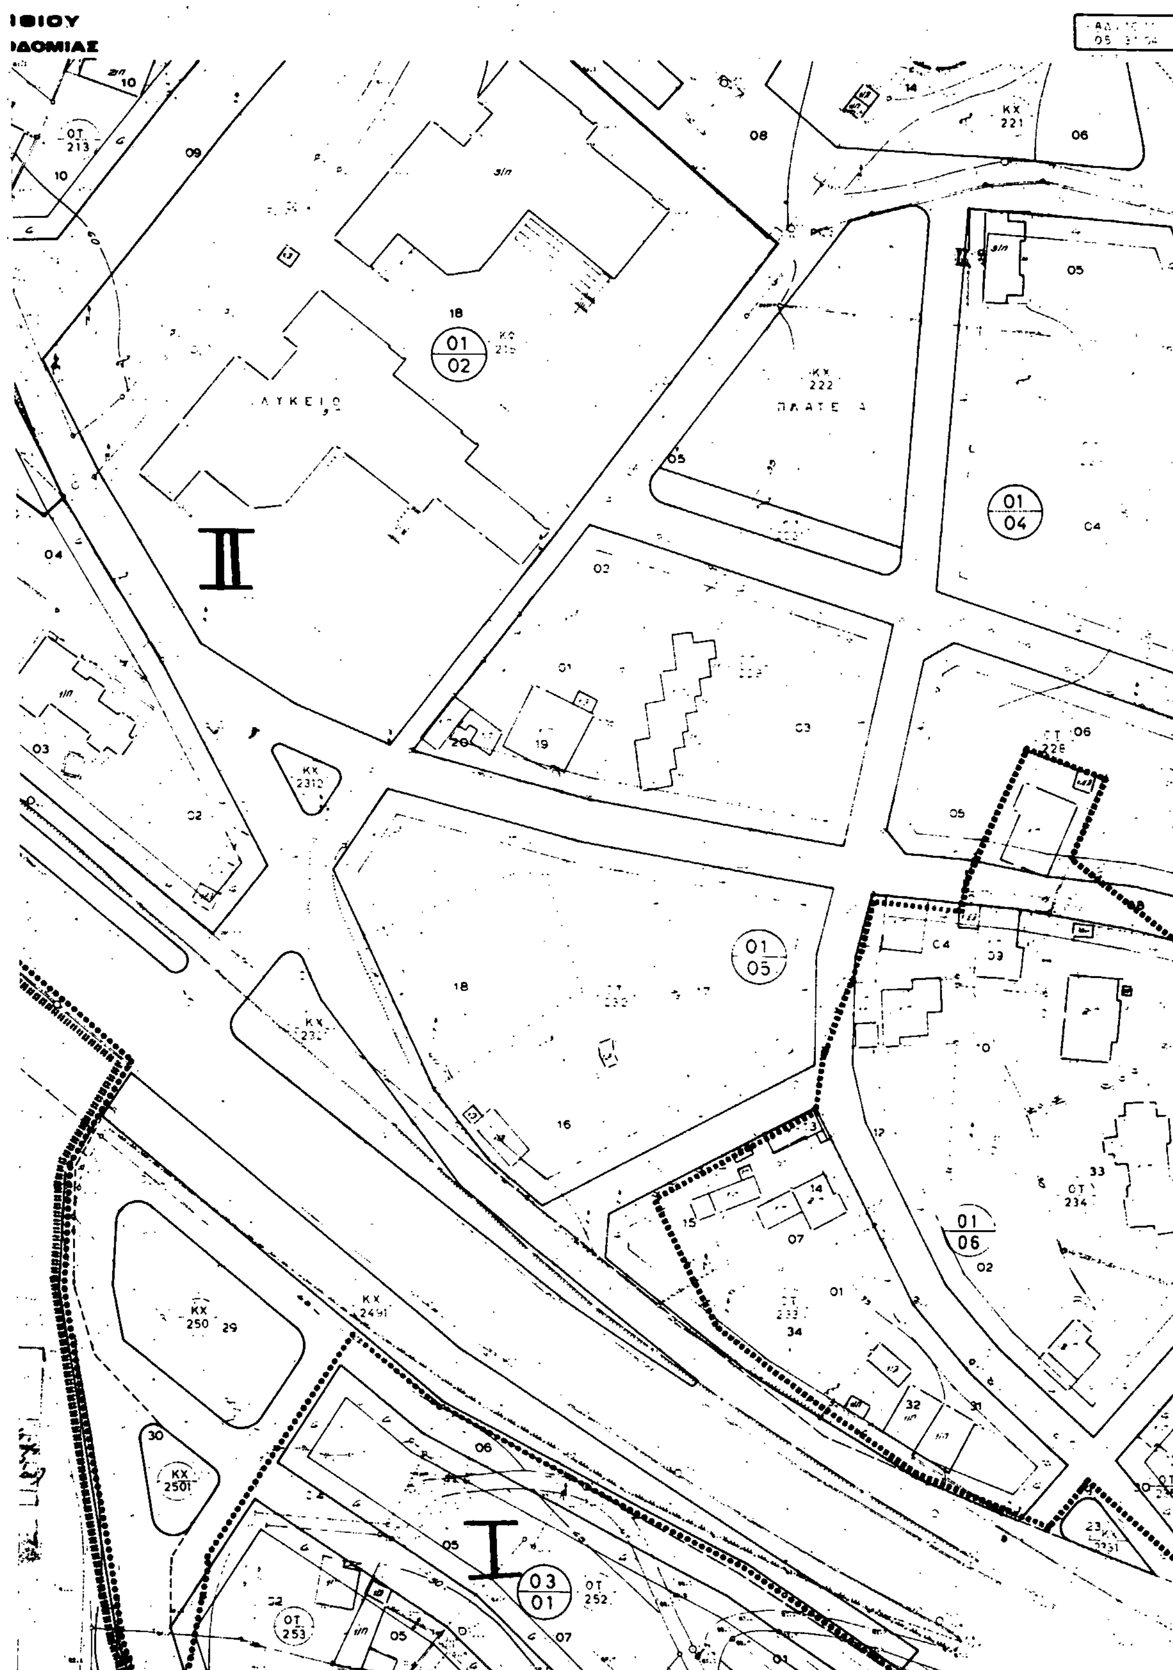


ΝΟΜΟΣ	47	ΛΑΣΙΘΙΟΥ	
ΔΗΜΟΣ ή ΚΟΙΝ.	001	ΑΓ. ΝΙΚΟΛΑΟΥ	
Μέθοδος συνταξης		Τοπογραφικα στοιχεια	Επιγεια
		Κτηματολογικα στοιχεια	Επιγεια
Χρόν. λήψεως Τοπογρ. στοιχ.		1988	Μελετητης
Χρόν. λήψεως Κτημ. στοιχ.		ΝΟΕΜΒΡΙΟΣ 1988	

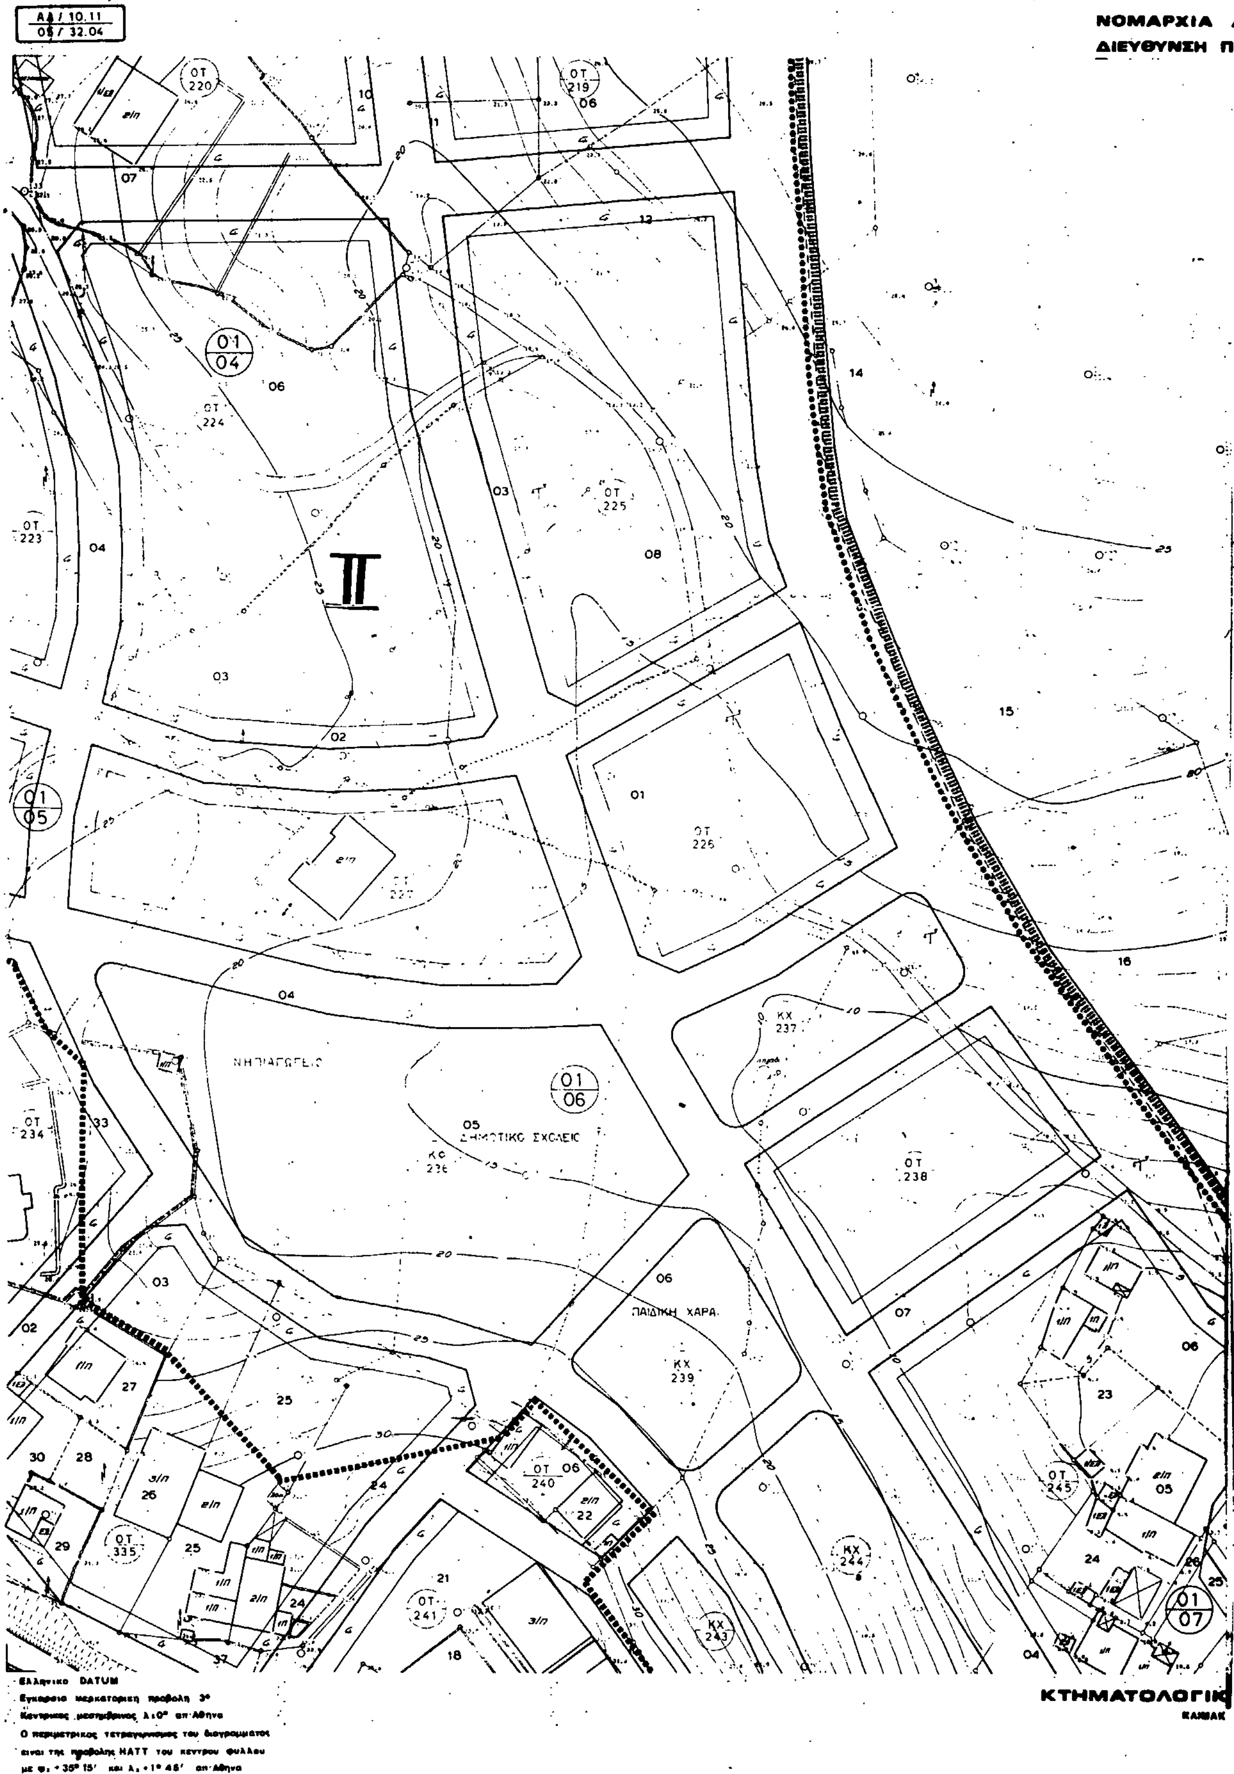
ΝΟΜΑΡΧΙΑ
ΔΙΕΥΘΥΝΣΗ Π
ΟΤ 220
ΟΤ 219
ΟΤ 224
ΟΤ 225
ΟΤ 223
ΟΤ 226
ΟΤ 227
ΟΤ 234
ΚΧ 237
ΟΤ 238
ΚΧ 239
ΟΤ 240
ΟΤ 241
ΚΧ 243
ΚΧ 244
ΟΤ 245
ΟΤ 335
01/04
01/05
01/06
01/07
II
ΝΗΠΙΑΓΩΓΕΙΟ
ΔΗΜΟΤΙΚΟ ΣΧΟΛΕΙΟ
ΠΑΙΔΙΚΗ ΧΑΡΑ
ΚΤΗΜΑΤΟΛΟΓΙΚ
Ελληνικο DATUM
Εγκαρσια μερκατορικη προβολη 3°
Κεντρικος μεσημβρινος λ:0° απ Αθηνα
Ο περιμετρικος τετραγωνισμος του διαγραμματος
ειναι της προβολης ΗΑΤΤ του κεντρου φυλλου
με φ: +35° 15' και λ: +1° 48' απ Αθηνα

ΛΑΣΙΘΙΟΥ
ΟΛΕΟΔΟΜΙΑΣ

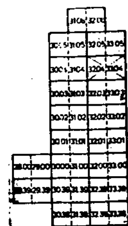

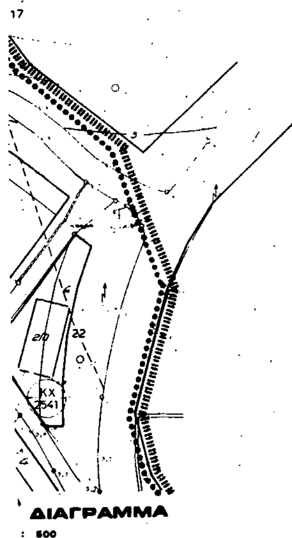


ΔΙΑΓΡΑΜΜΑ
: 500


Γε2945/93
Έγκρισης
πολεοδ. μελέτης τμήματος της
πολεοδ. ενότητας του Δήμου
Αγ. Νικολάου (Ν. Λασιθίου)


1 Ιουλίου 1993
Δ/ντής
Γερ. ΑΠΟΣΤΟΛΑΤΟΣ


ΝΟΜΟΣ	47	ΛΑΣΙΘΙΟΥ	
ΔΗΜΟΣ Η ΚΟΙΝ.	001	ΑΓ. ΝΙΚΟΛΑΟΥ	
Μεθοδος συνταξης		Τοπογραφικα στοιχεια	Επιγεια
		Κτηματολογικα στοιχεια	Επιγεια
Χρόν. λήψεως Τοπογρ. στοιχ.		1989	Μελετητης
Χρόν. λήψεως Κτημ. στοιχ.		ΝΟΕΜΒΡΙΟΣ 1988	ΝΙΚ. ΠΑΤΕΡΑΚΗΣ

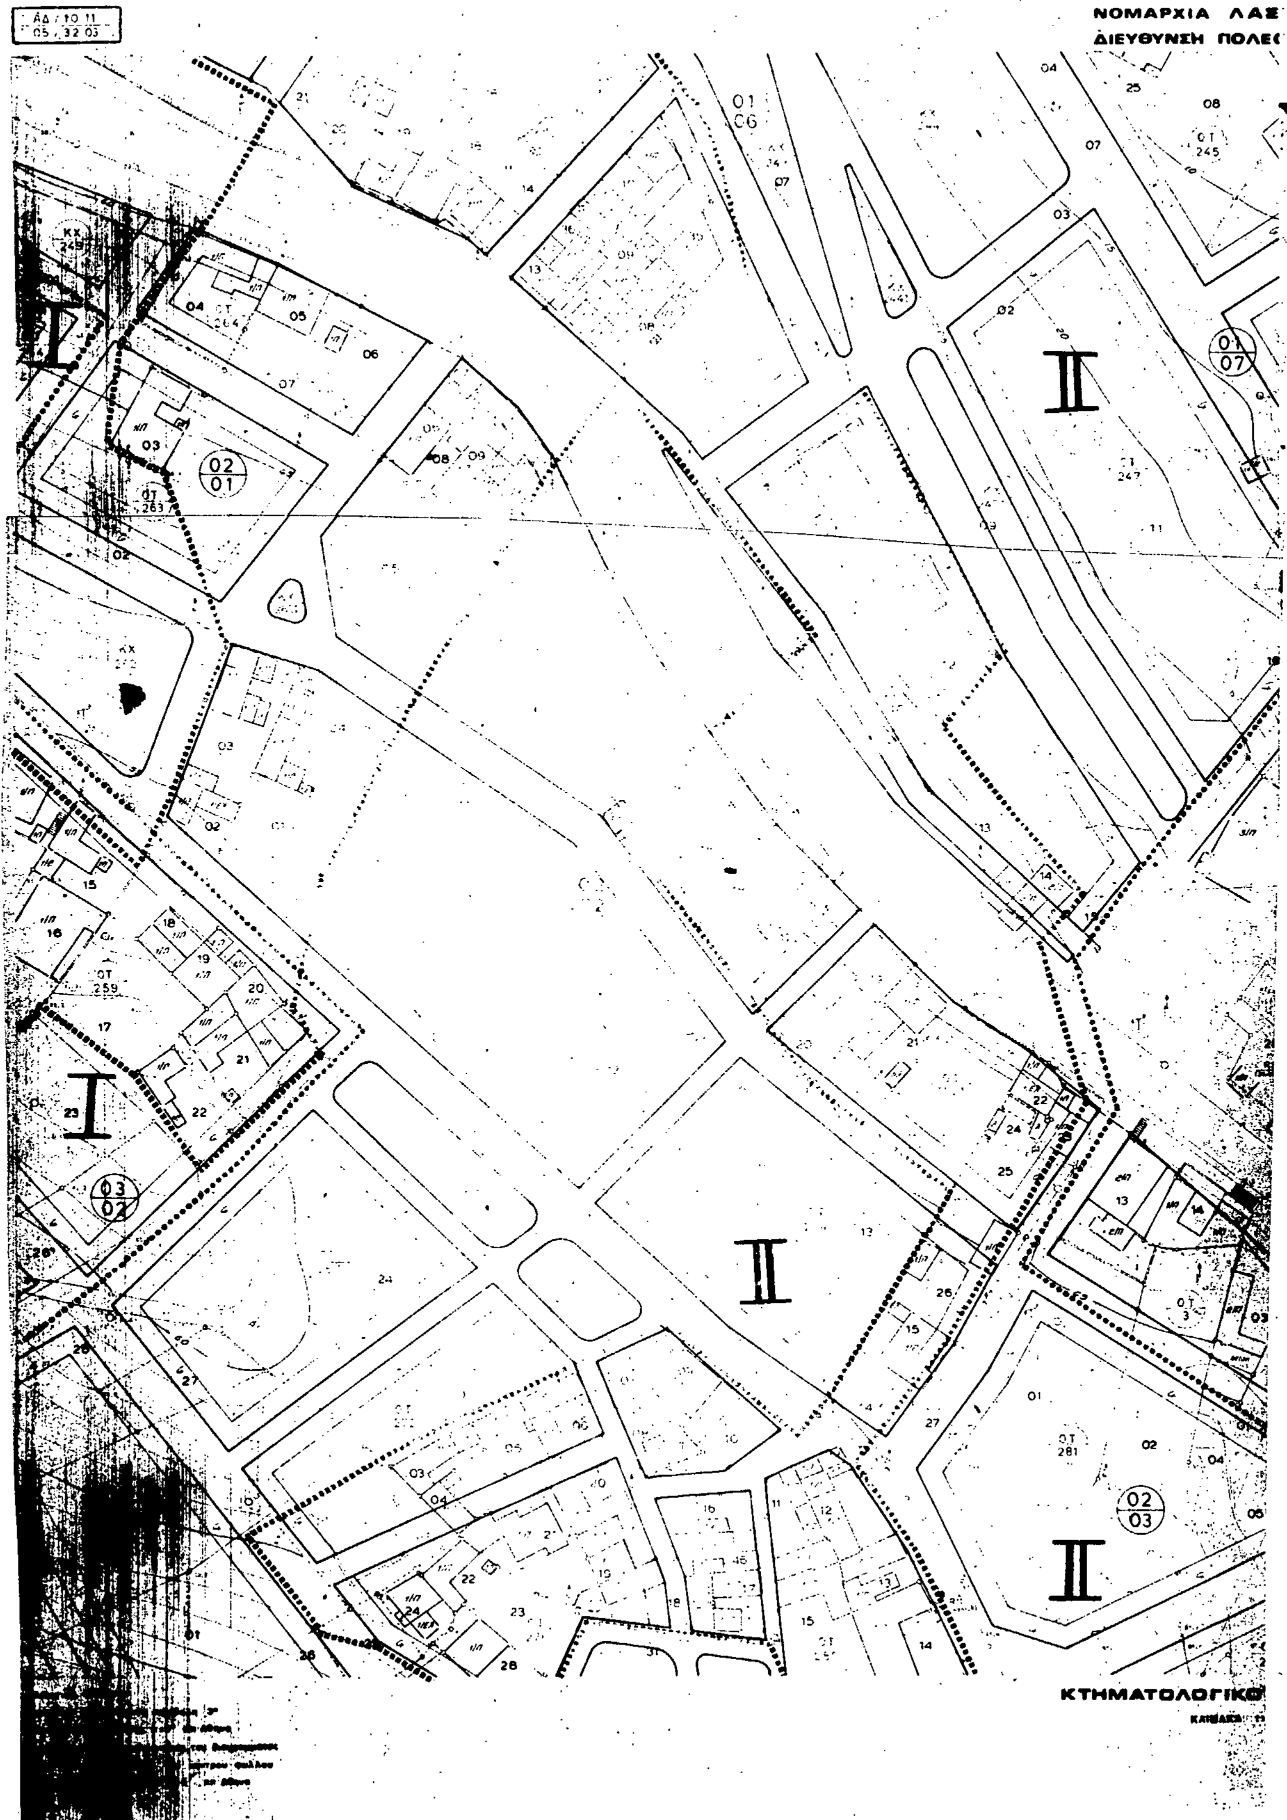
ΑΔ / 10.11
05 / 32 03
ΝΟΜΑΡΧΙΑ ΛΑΣ
ΔΙΕΥΘΥΝΣΗ ΠΟΛΕ
I
II
II
I
II
ΚΤΗΜΑΤΟΛΟΓΙΚΟ

ΘΙΟΥ
ΔΟΜΙΑΣ

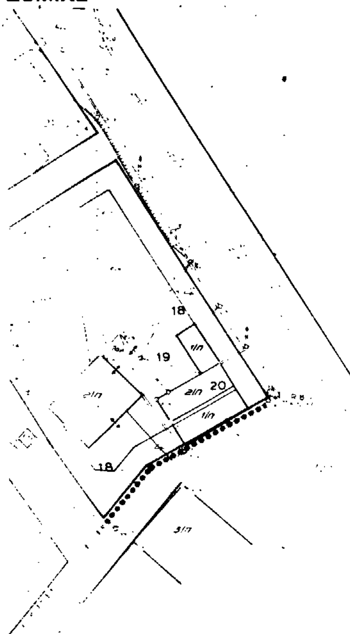

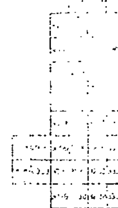

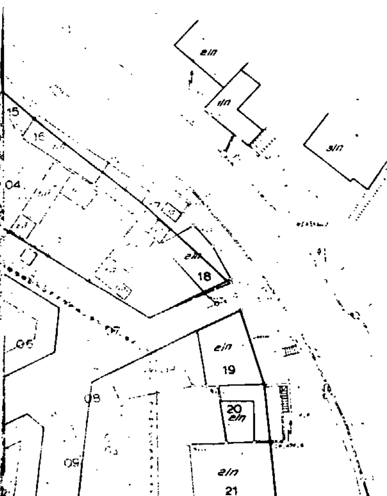

ΔΙΑΓΡΑΜΜΑ


[illegible]
Εγκρίνεται
πολεοδ. μελέτης τμήματος της
πολεοδ. ενότητας του Δήμου
Αγ. Νικολάου (Ν. Λασιθίου)

1 Ιουλίου 1993
Ο Δ/ντής
Γερ. Αποστολάτος

	ΛΑΣΙΘΙΟΥ	
	ΝΙΚΟΛΑΟΥ	
Μέθοδος σύνταξης	Τοπογραφικά στοιχεία	Επίγεια
	Κτηματολογικά στοιχεία	Επίγεια
Τοπογρ. στοιχ.	198	Μελετητής
Κτημ. στοιχ.	ΝΟΕΜΒΡΙΟΣ 1986	ΝΙΚ. ΠΑΤΕΡΑΚΗΣ

ΑΔ / 10.11
05 / 30.00

ΝΟΜΑΡΧΙΑ ΛΑ
ΔΙΕΥΘΥΝΣΗ ΠΟΛ

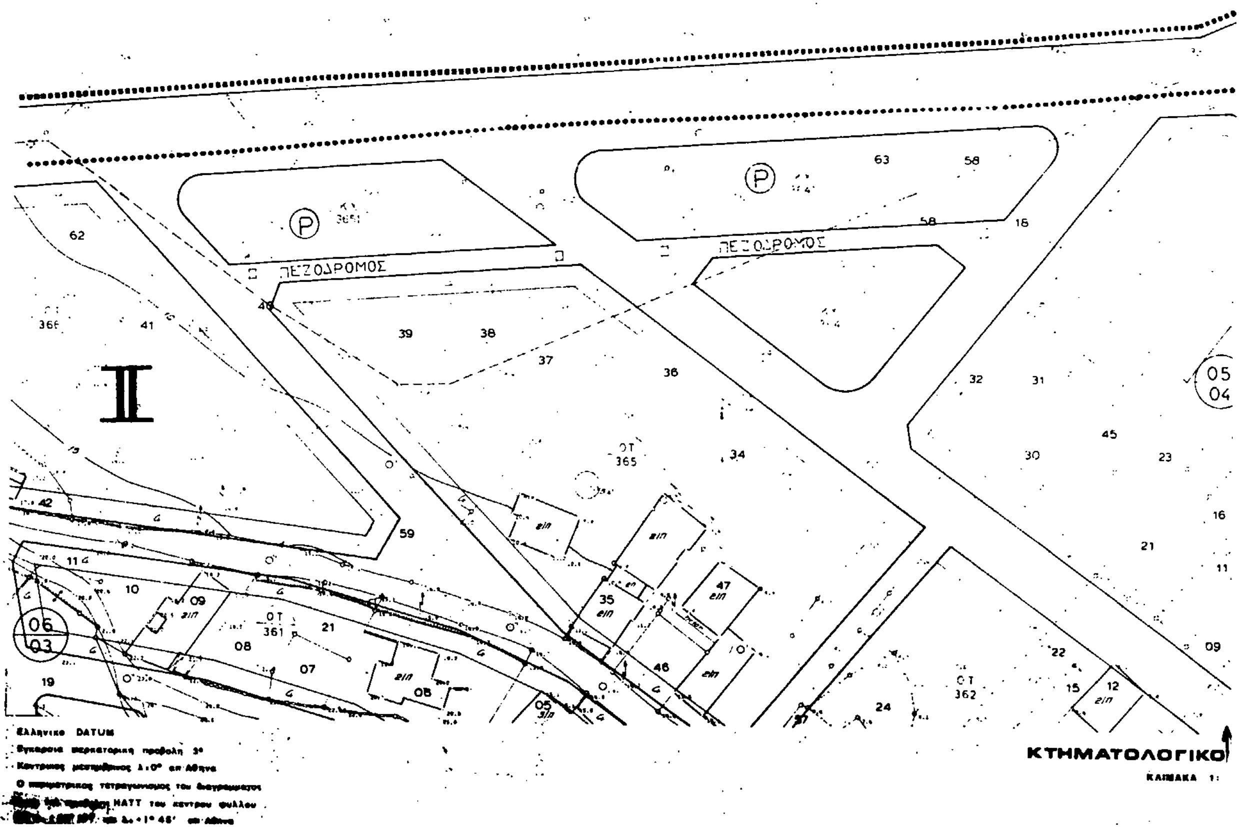

ΛΑΣΙΘΙΟΥ
ΠΟΛΕΟΔΟΜΙΑΣ

ΒΡΕΦΟΝΗΠΙΑΚΟΣ ΣΤΑΘΜΟΣ
ΚΟ
331

04
02

I

II

05
02

05
04

05
03

ΚΧ
342

ΚΧ
346

ΚΟ
347

ΟΤ
339

ΟΤ
341

ΟΤ
3482


ΟΤ
349

Γ62945/93
Εμφίσεως της τμήματος της ... του Δήμου ... (Ν. Λασιθίου)

1 Ιουλίου 1993
Δ/ντής
Γερ. Αποστολάτος


ΔΙΑΓΡΑΜΜΑ
500

ΝΟΜΑΡΧΙΑ ΛΑΣΙΘΙΟΥ
ΔΙΕΥΘΥΝΣΗ ΠΟΛΕΟΔΟΜΙΑΣ

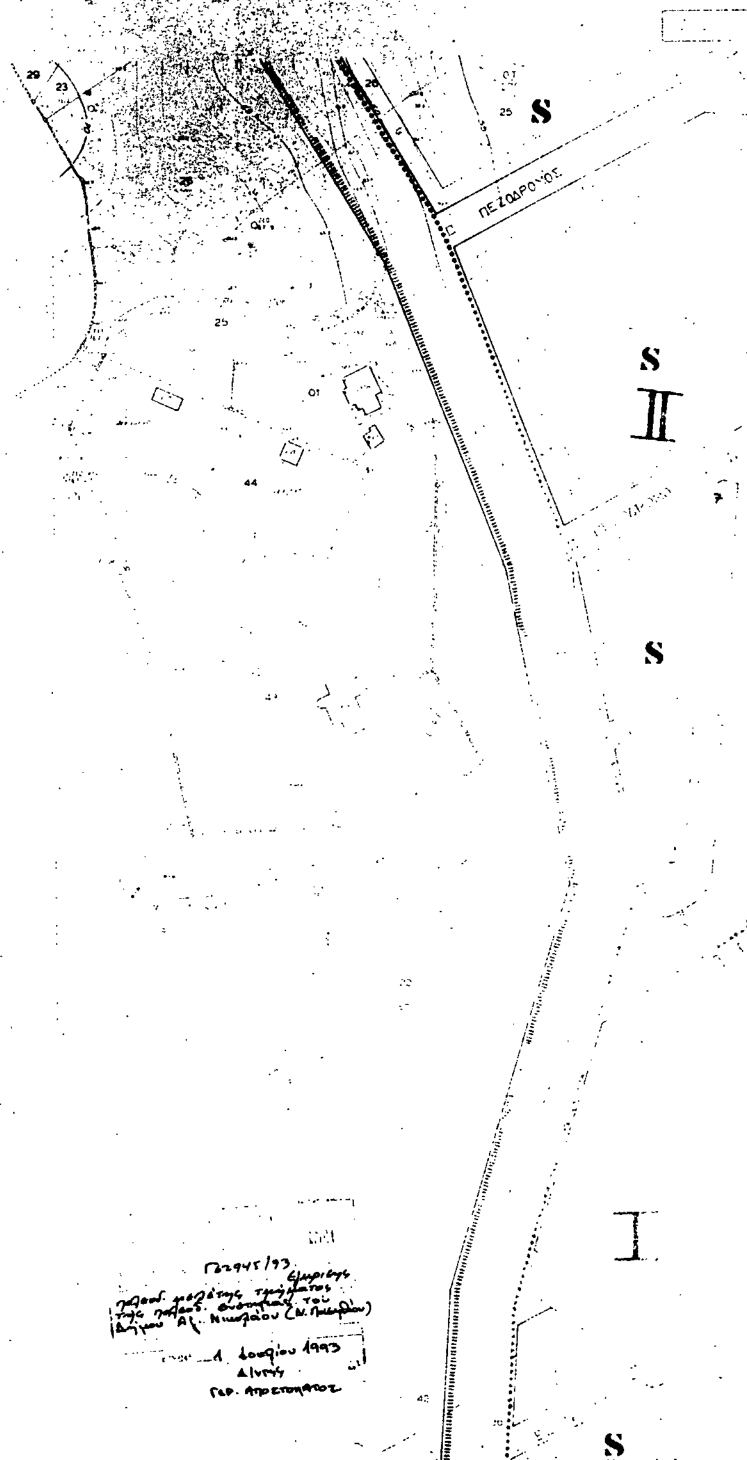

ΚΤΗΜΑΤΟΛΟΓΙΚΟ ΔΙΑΓΡΑΜΜΑ


ΝΟΜΑΡΧΙΑ ΛΑΣΙΘΙΟΥ
ΔΙΕΥΘΥΝΣΗ ΠΟΛΕΟΔΟΜΙΑΣ

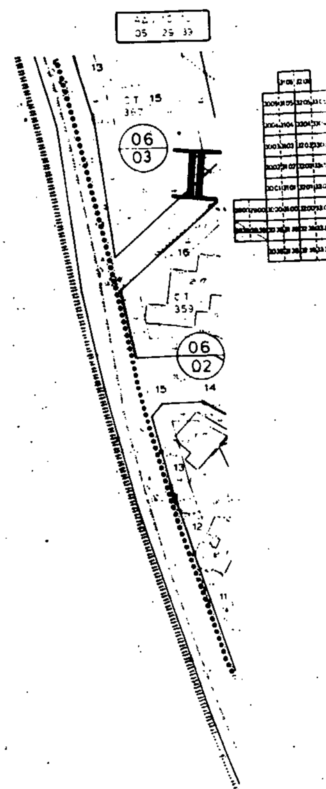

Γ62945/93
Εγκρίνεται πολεοδ. μελέτη τμήματος της πολεοδ. ενότητας του Αγ. Νικολάου (Ν. Λασιθίου)
1 Ιουλίου 1993
Δ/ντής
Γεωρ. Αποστολάτος

ΚΤΗΜΑΤΟΛΟΓΙΚΟ ΔΙΑΓΡΑΜΜΑ
ΚΛΙΜΑΚΑ 1: 500

ΝΟΜΟΣ	47	ΛΑΣΙΘΙΟΥ	
ΔΗΜΟΣ ή ΚΟΙΝ.	001	ΑΓ. ΝΙΚΟΛΑΟΥ	
Μέθοδος σύνταξης		Τοπογραφικά στοιχεία	Επίγεια
		Κτηματολογικά στοιχεία	Επίγεια
Έτος λήψεως Τοπογραφικών		1988	Μελετητής ΝΙΚ. ΠΑΤΕΡΑΚΗΣ
Έτος λήψεως Κτηματολογικών		ΝΟΕΜΒΡΙΟΣ 1988	

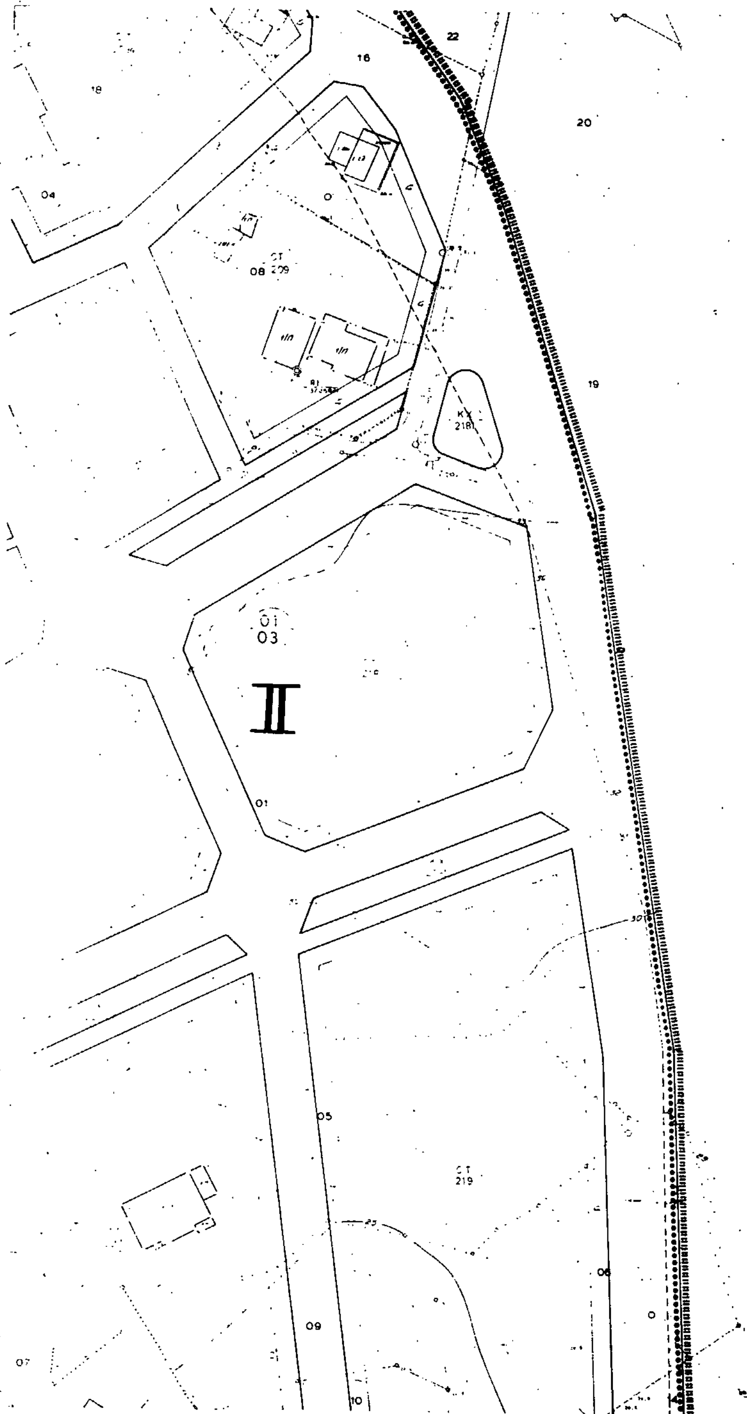

ΝΟΜΑΡΧΙΑ ΛΑΣΙΘΙΟΥ
ΔΙΕΥΘΥΝΣΗ ΠΟΛΕΟΔΟΜΙΑΣ


Γ62945/93
Έγκρισης πολεοδομικής μελέτης τμήματος της πολεοδ. ενότητας του Δήμου Αγ. Νικολάου (Ν. Λασιθίου)

1 Ιουλίου 1993
Ο Δ/ντής
Γερ. Αποστολάτος

ΝΟΜΟΣ	47	ΛΑΣΙΘΙΟΥ	
ΔΗΜΟΣ ή ΚΟΙΝ.	001	ΑΓ. ΝΙΚΟΛΑΟΥ	
Μέθοδος συντάξεως		Τοπογραφικά στοιχεία	Επίγεια
		Κτηματολογικά στοιχεία	Επίγεια
Χρόν. λήψεως Τοπογρ. στοιχ.		1988	Μελετητής
Χρόν. λήψεως Κτημ. στοιχ.		ΝΟΕΜΒΡΙΟΣ 198..	Ν. ΠΑΤΕΡΑΚΗΣ

ΚΤΗΜΑΤΟΛΟΓΙΚΟ ΔΙΑΓΡΑΜΜΑ
ΚΛΙΜΑΚΑ 1: 500

ΝΟΜΑΡΧΙΑ ΛΑΣΙΘΙΟΥ
ΔΙΕΥΘΥΝΣΗ ΠΟΛΕΟΔΟΜΙΑΣ

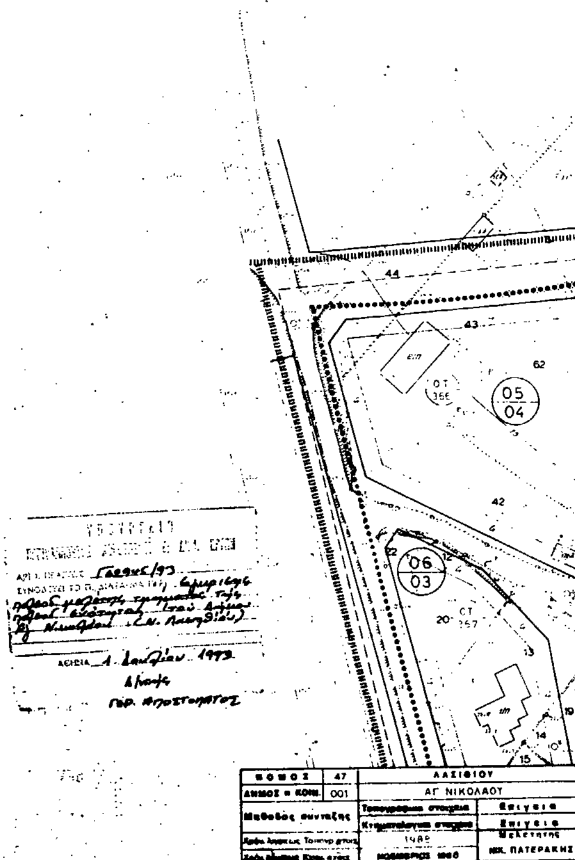

ΚΤΗΜΑΤΟΛΟΓΙΚΟ ΔΙΑΓΡΑΜΜΑ

ΚΛΙΜΑΚΑ 1: 500

ΕΘΝΙΚΟ ΤΥΠΟΓΡΑΦΕΙΟ

Εκδίδει την ΕΦΗΜΕΡΙΔΑ ΤΗΣ ΚΥΒΕΡΝΗΣΕΩΣ από το 1833

Διεύθυνση : Καποδιστρίου 34
Ταχ. Κώδικας : 104 32
TELEX : 22.3211 YPET GR
FAX : 5234312

Οι υπηρεσίες του **ΕΘΝΙΚΟΥ ΤΥΠΟΓΡΑΦΕΙΟΥ** λειτουργούν καθημερινά από **8.00'** έως **13.00'**

ΧΡΗΣΙΜΕΣ ΠΛΗΡΟΦΟΡΙΕΣ

* Πώληση ΦΕΚ όλων των Τευχών Σολωμού 51 τηλ.: 52.39.762
* ΒΙΒΛΙΟΘΗΚΗ: Σολωμού 51 τηλ.: 52.48.188
* Για φωτοαντίγραφα παλαιών τευχών στην οδό Σολωμού 51 τηλ.: 52 48 141
* Τμήμα πληροφόρησης: Για τα δημοσιεύματα των ΦΕΚ Σολωμού 51 τηλ. 52.25.713 – 52.49.547

* Οδηγίες για δημοσιεύματα Ανωνύμων Εταιρειών και ΕΠΕ τηλ.: 52.48.785

Πληροφορίες για δημοσιεύματα Ανωνύμων Εταιρειών και ΕΠΕ τηλ.: 52.25.761

* Αποστολή ΦΕΚ στην επαρχία με καταβολή της αξίας του δια μέσου Δημοσίου Ταμείου Για πληροφορίες: τηλ.: 52.48.320

Τιμές κατά τεύχος της ΕΦΗΜΕΡΙΔΑΣ ΤΗΣ ΚΥΒΕΡΝΗΣΕΩΣ:

Κάθε τεύχος μέχρι 8 σελίδες δρχ. 100. Από 9 σελίδες μέχρι 16 δρχ. 150, από 17 έως 24 δρχ. 200

Από 25 σελίδες και πάνω η τιμή πώλησης κάθε φύλλου (8σέλιδου ή μέρους αυτού) αυξάνεται κατά 50 δρχ.

* Μπορείτε να γίνετε συνδρομητής για όποιο τεύχος θέλετε. Θα σας αποστέλλεται με το Ταχυδρομείο.

ΕΤΗΣΙΕΣ ΣΥΝΔΡΟΜΕΣ

Κωδικός αριθ. κατάθεσης στο Δημόσιο Ταμείο 2531		Κωδικός αριθ. κατάθεσης στο Δημόσιο Ταμείο 3512
Η ετήσια συνδρομή είναι:		Ποσοστό 5% υπέρ του Ταμείου Αλληλοβοηθείας του Προσωπικού (ΤΑΠΕΤ)
α) Για το Τεύχος Α'	Δρχ. 15.000	Δρχ. 750
β) » » » Β'	» 30.000	» 1.500
γ) » » » Γ'	» 10.000	» 500
δ) » » » Δ'	» 30.000	» 1.500
ε) » » » Αναπτυξιακών Πράξεων	» 20.000	» 1.000
στ) » » » Ν.Π.Δ.Δ.	» 10.000	» 500
ζ) » » » ΠΑΡΑΡΤΗΜΑ	» 5.000	» 250
η) » » » Δελτ. Εμπ.& Βιομ. Ιδ.	» 10.000	» 500
θ) » » » Αν. Ειδικού Δικαστηρίου	» 3.000	» 150
ι) » » » Α.Ε. & Ε.Π.Ε.	» 200.000	» 10.000
ια) Για όλα τα Τεύχη εκτός ΤΑΕ-ΕΠΕ	» 100.000	» 5.000

Πληροφορίες: τηλ. 52.48.320